


PLANTA BAJA / PLANTA PRIMERA

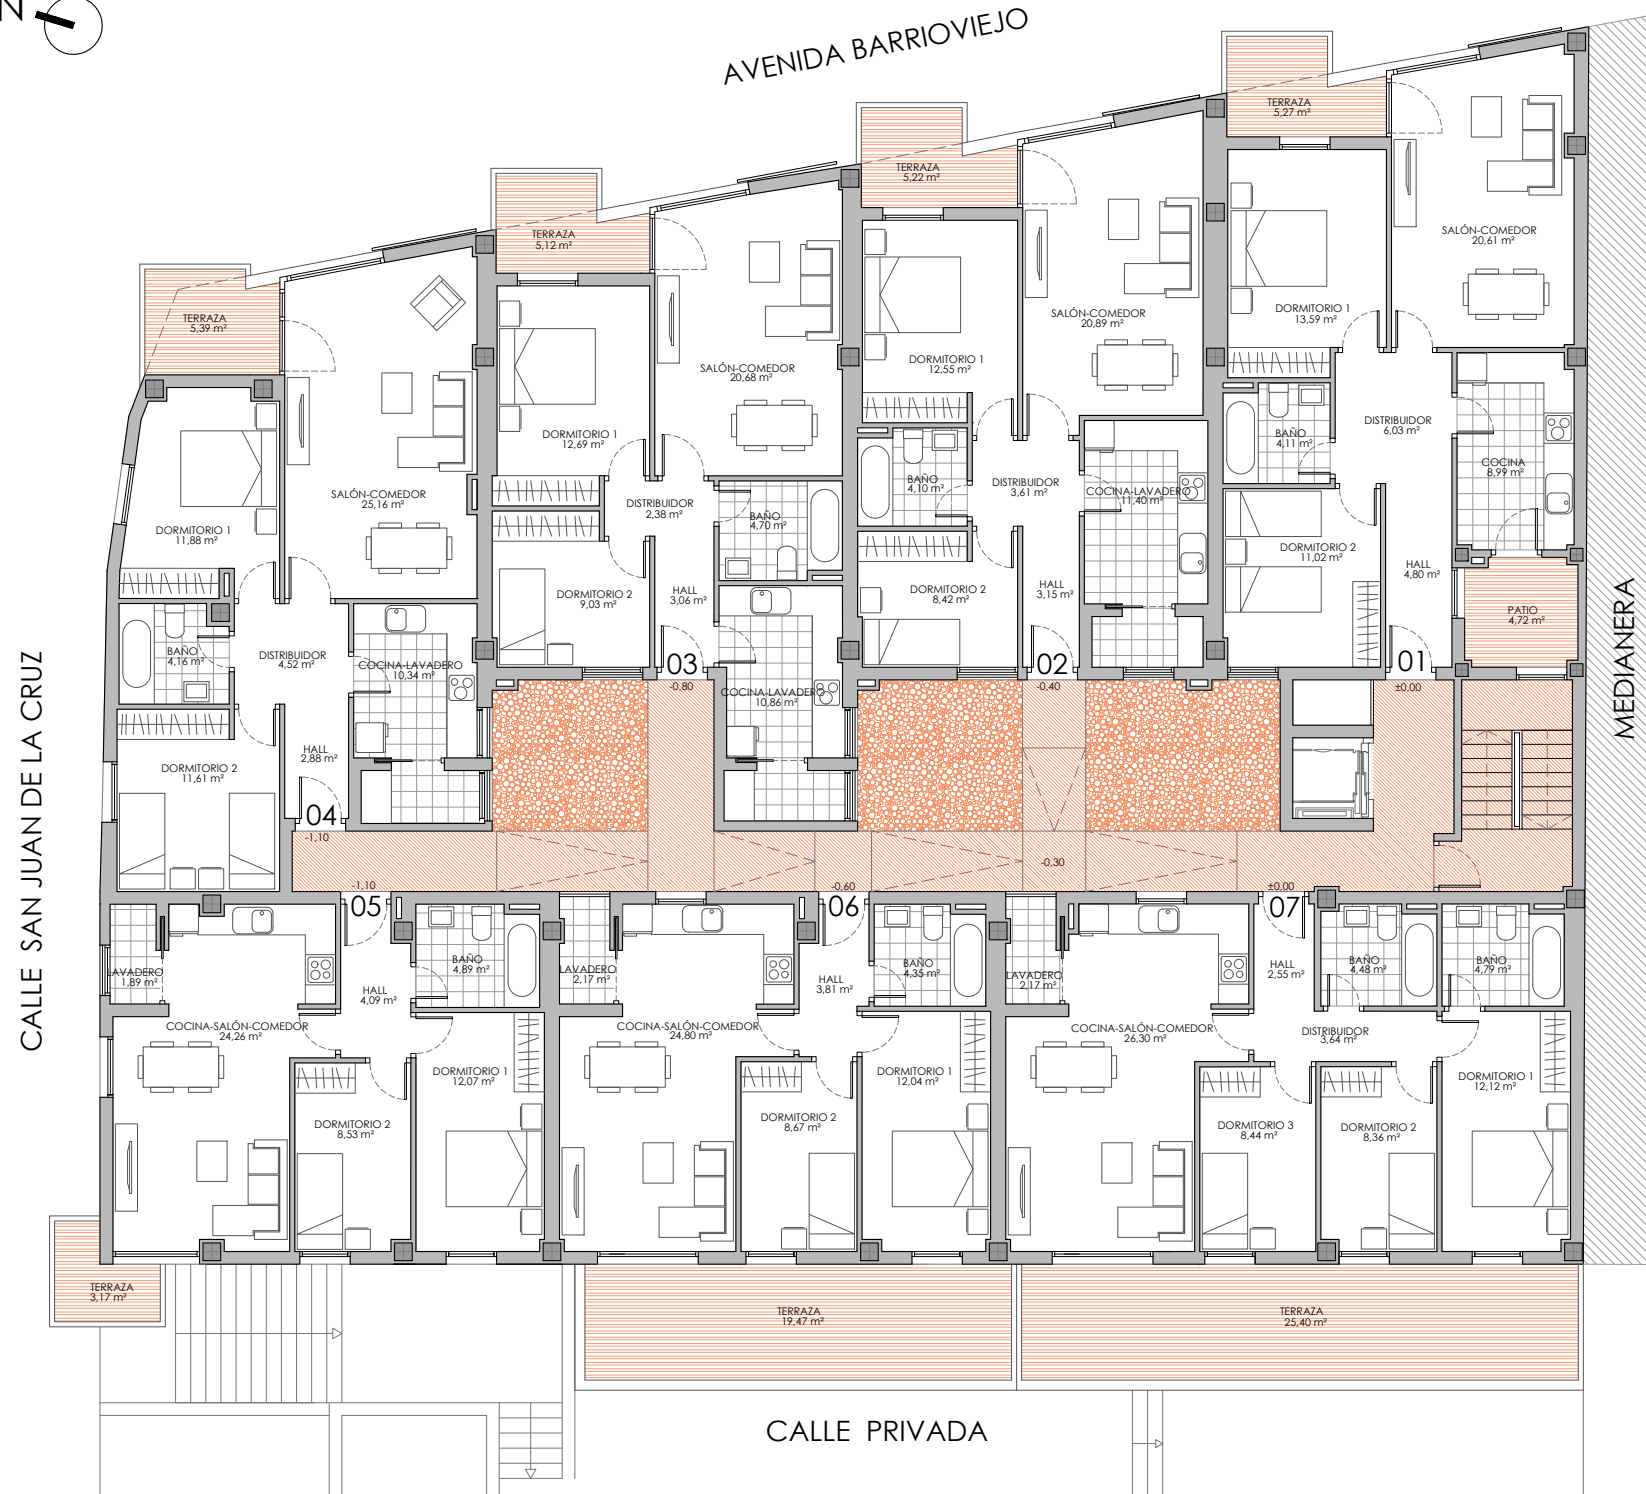

PLANTA PRIMERA

Avenida Barroviejo

4 VIVIENDAS

Vivienda 01	2 dormitorios
Vivienda 02	2 dormitorios
Vivienda 03	2 dormitorios
Vivienda 04	2 dormitorios

PLANTA BAJA


Calle privada

3 VIVIENDAS

Vivienda 05	2 dormitorios
Vivienda 06	2 dormitorios
Vivienda 07	3 dormitorios

\*superficies útiles comerciales

**INMOPORSÁN**  
 Promotora · Inmobiliaria  
 CHALET ADOSADOS · PAREADOS · PISOS · PARCELAS  
 ☎ 952 426 066-667 525 131  
 www.inmoporsan.com    www.facebook.com/InmoPorsan

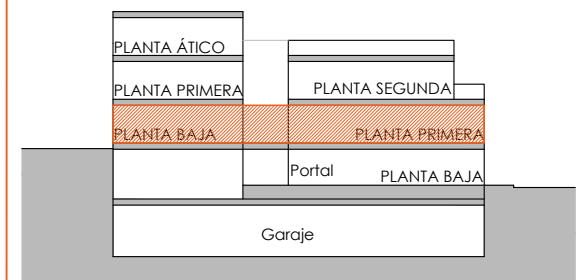

SECCIÓN ESQUEMÁTICA

Las superficies expresadas, el dimensionamiento de pilares, la situación de bajantes y conductos de ventilación podrán experimentar variaciones durante la ejecución de la obra por exigencias técnicas, jurídicas, o con objeto de mejorar la funcionalidad de las viviendas.

Las texturas y los materiales serán los reseñados en la memoria de calidades. El mobiliario es meramente informativo. Algún giro de puerta o disposición de sanitarios podrá sufrir alguna variación.



escala 1:150