


PLANTA PRIMERA / PLANTA SEGUNDA

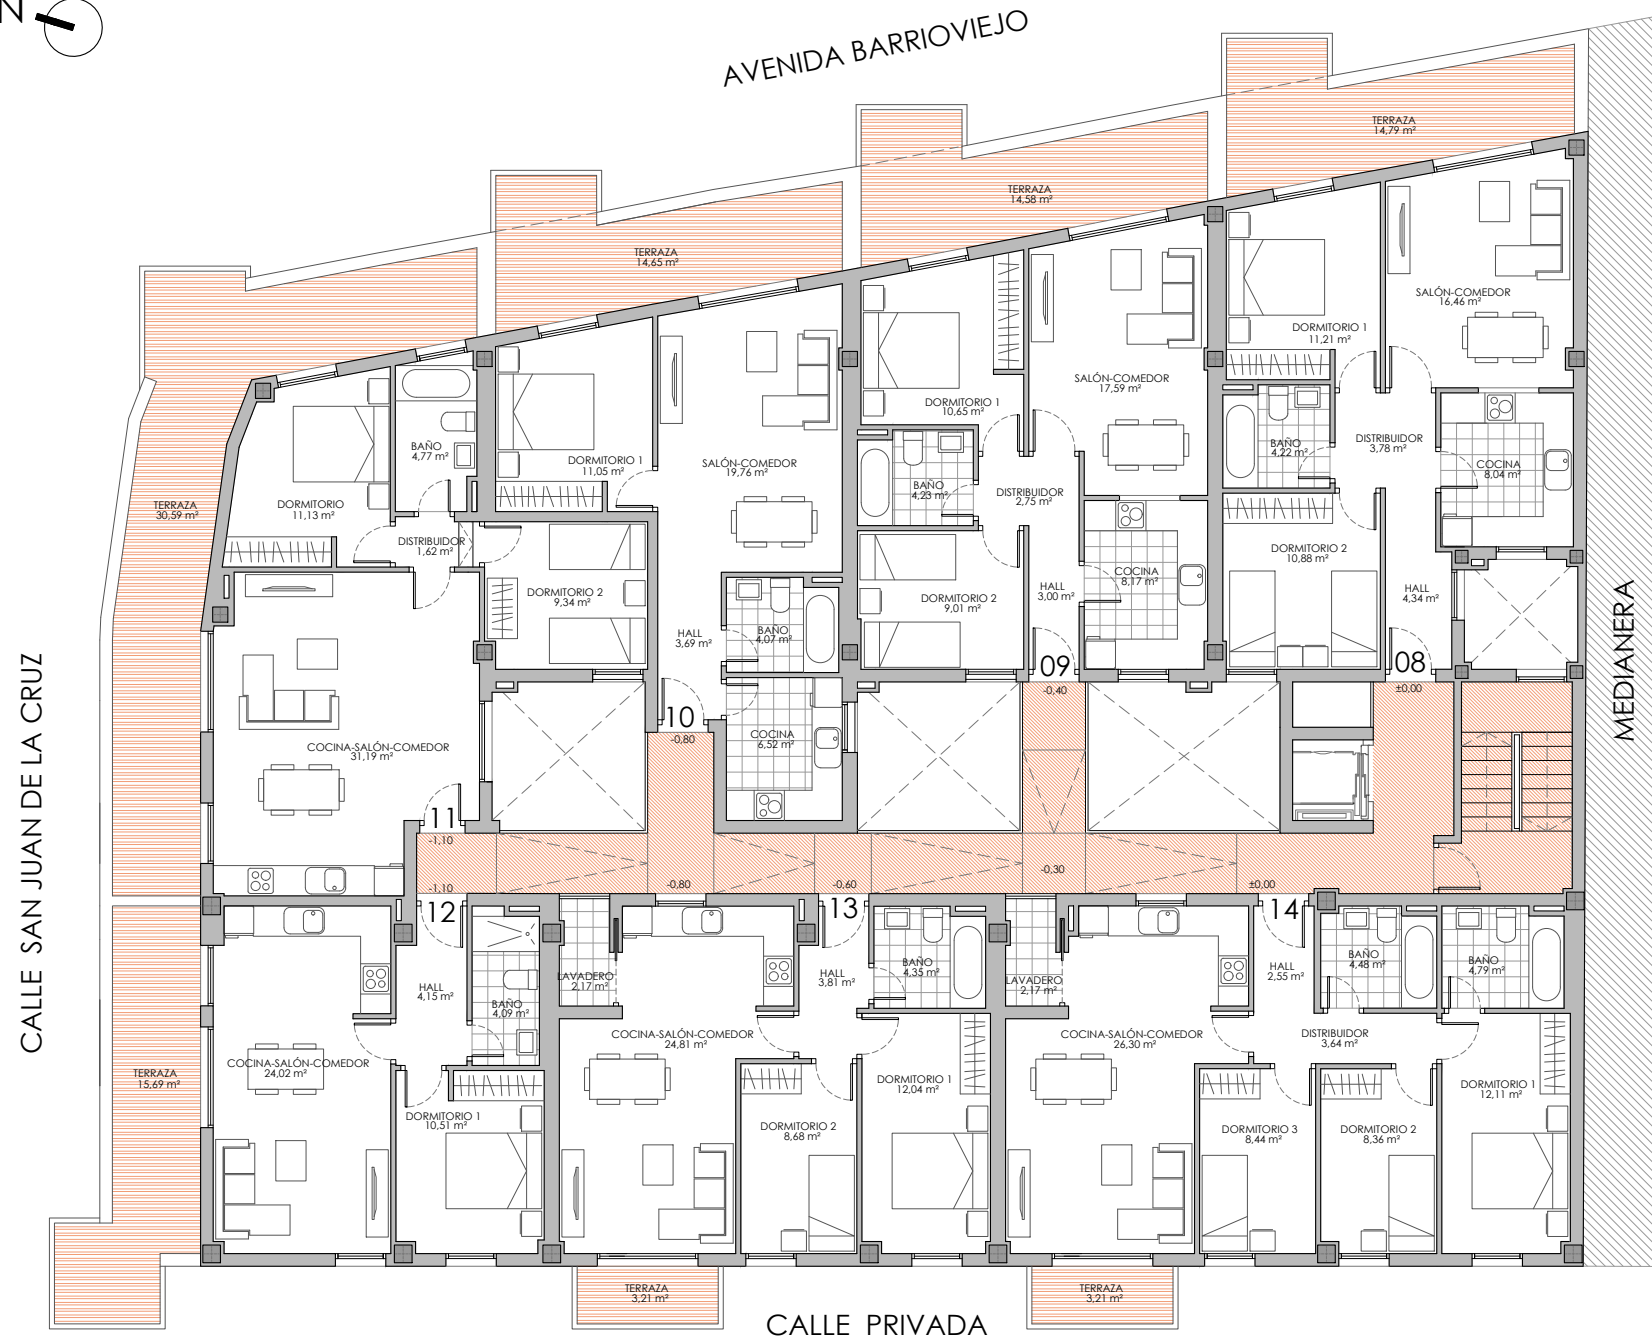

PLANTA SEGUNDA

Avenida Barroviejo

4 VIVIENDAS

Vivienda 08	2 dormitorios
Vivienda 09	2 dormitorios
Vivienda 10	1 dormitorio
Vivienda 11	2 dormitorios

PLANTA PRIMERA


Calle privada

3 VIVIENDAS

Vivienda 12	1 dormitorio
Vivienda 13	2 dormitorios
Vivienda 14	3 dormitorios

*superficies útiles comerciales

INMOPORSÁN
 Promotora · Inmobiliaria
 CHALET ADOSADOS · PAREADOS · PISOS · PARCELAS
 ☎ 952 426 066-667 525 131
 www.inmoporsan.com www.facebook.com/InmoPorsan

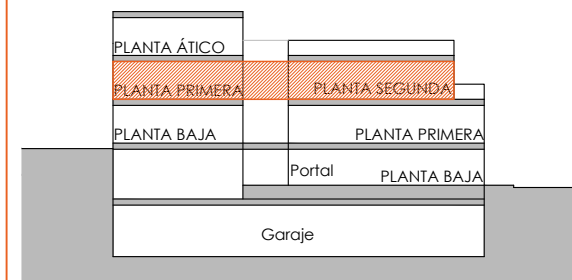

SECCIÓN ESQUEMÁTICA

Las superficies expresadas, el dimensionamiento de pilares, la situación de bajantes y conductos de ventilación podrán experimentar variaciones durante la ejecución de la obra por exigencias técnicas, jurídicas, o con objeto de mejorar la funcionalidad de las viviendas.

Las texturas y los materiales serán los reseñados en la memoria de calidades. El mobiliario es meramente informativo. Algún giro de puerta o disposición de sanitarios podrá sufrir alguna variación.



escala 1:150