


PLANTA BAJA: PORTAL - LOCAL COMERCIAL

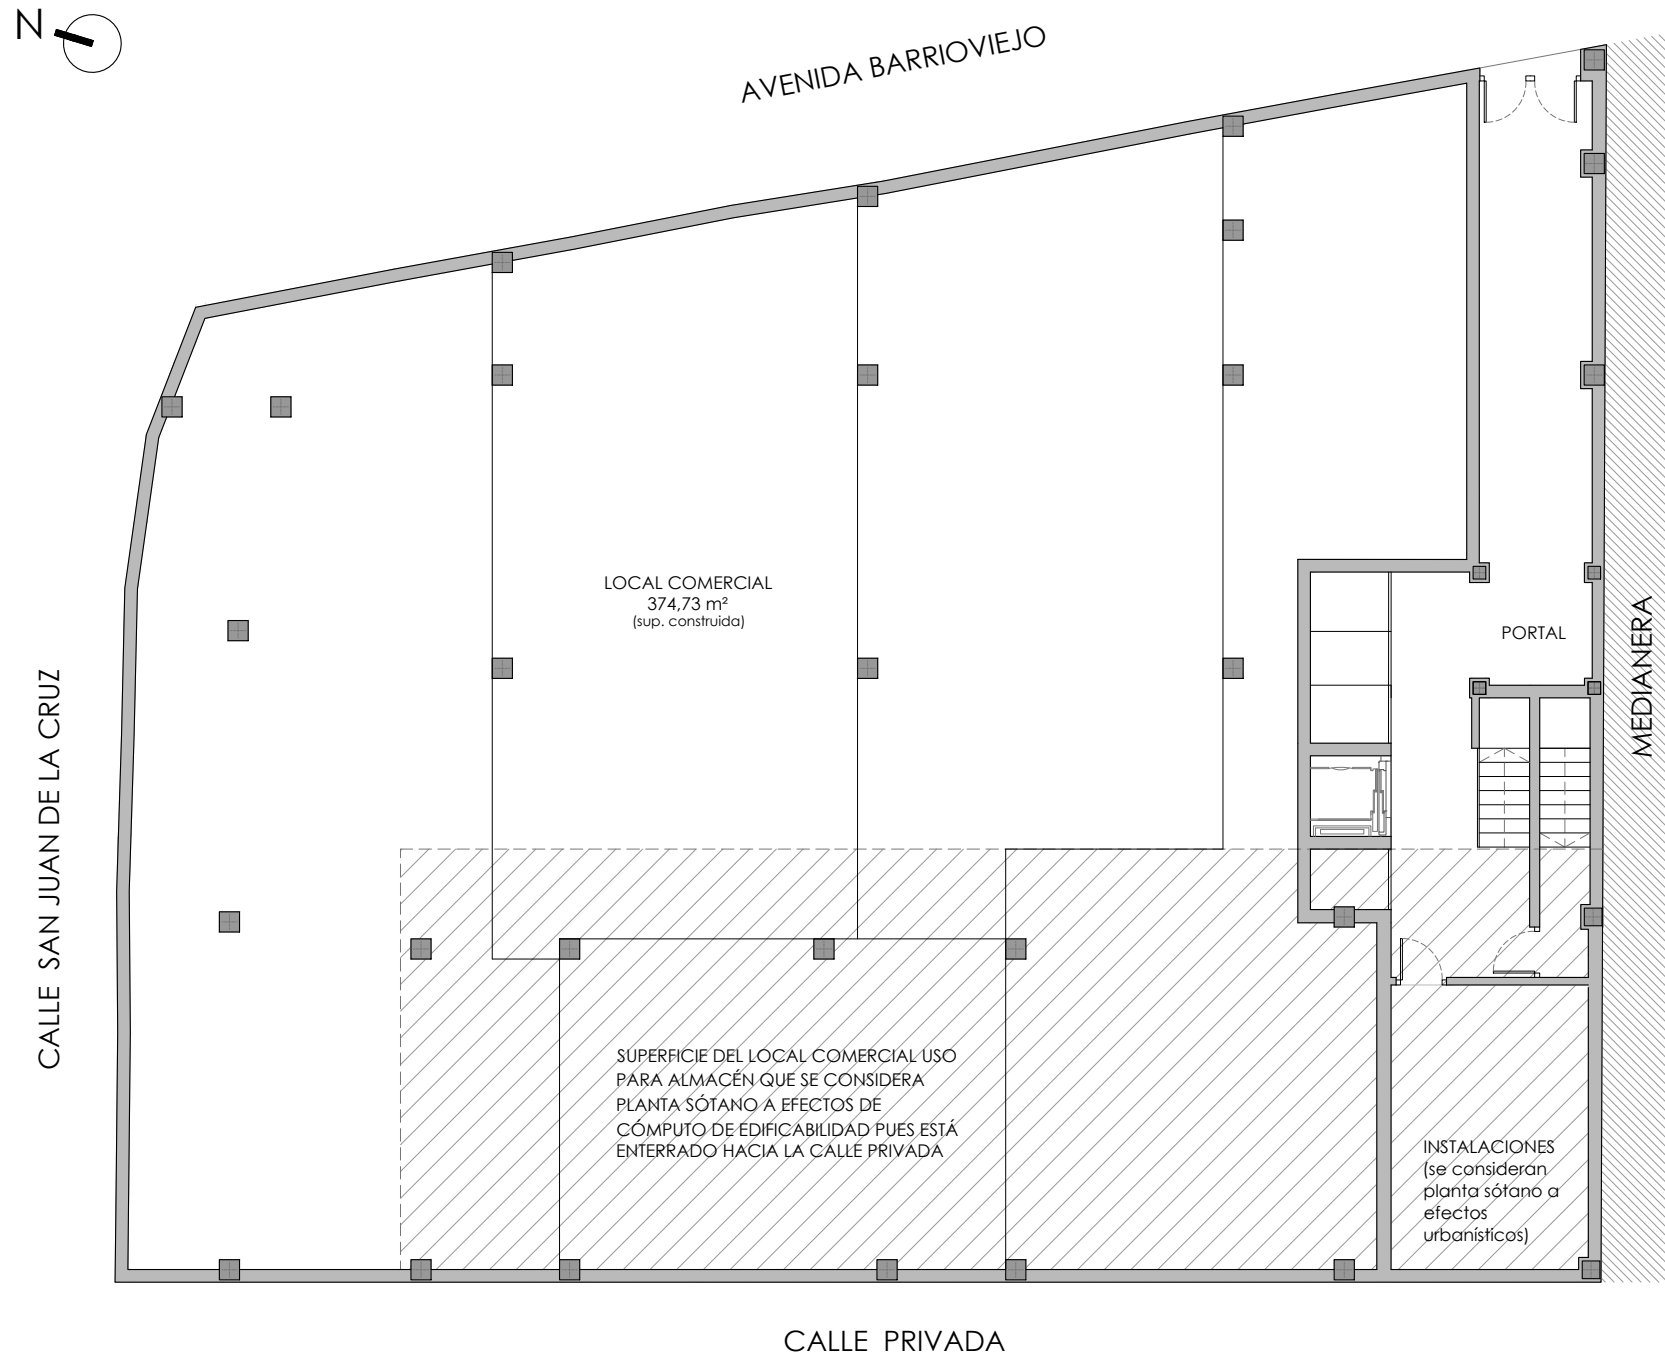

PLANTA BAJA
Avenida Barroviejo

PORTAL Y LOCAL COMERCIAL


- Portal edificio
- Instalaciones comunitarias
- Local comercial
- Almacén local comercial

INMOPORSÁN
Promotora · Inmobiliaria

CHALET ADOSADOS · PAREADOS · PISOS · PARCELAS

☎ 952 426 066-667 525 131


www.inmoporsan.com www.facebook.com/InmoPorsan

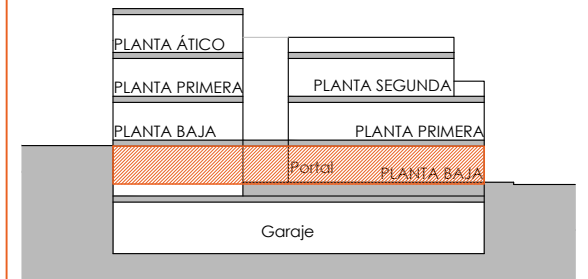

SECCIÓN ESQUEMÁTICA

Las superficies expresadas, el dimensionamiento de pilares, la situación de bajantes y conductos de ventilación podrán experimentar variaciones durante la ejecución de la obra por exigencias técnicas, jurídicas, o con objeto de mejorar la funcionalidad de las viviendas.

Las texturas y los materiales serán los reseñados en la memoria de calidades. El mobiliario es meramente informativo. Algún giro de puerta o disposición de sanitarios podrá sufrir alguna variación.

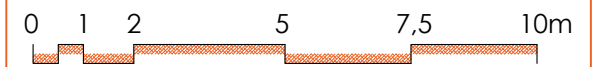

escala 1:150