



RESIDENCIAL HUERTA ALTA, ALHAURÍN DE LA TORRE


PLANTA BAJA

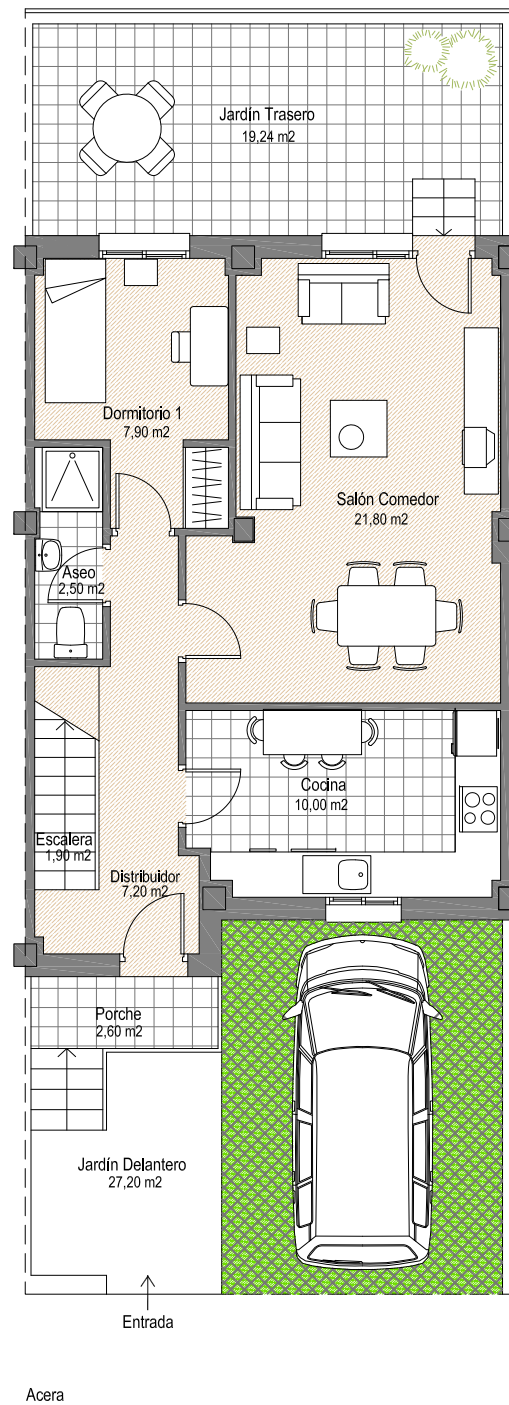

PLANTA ALTA

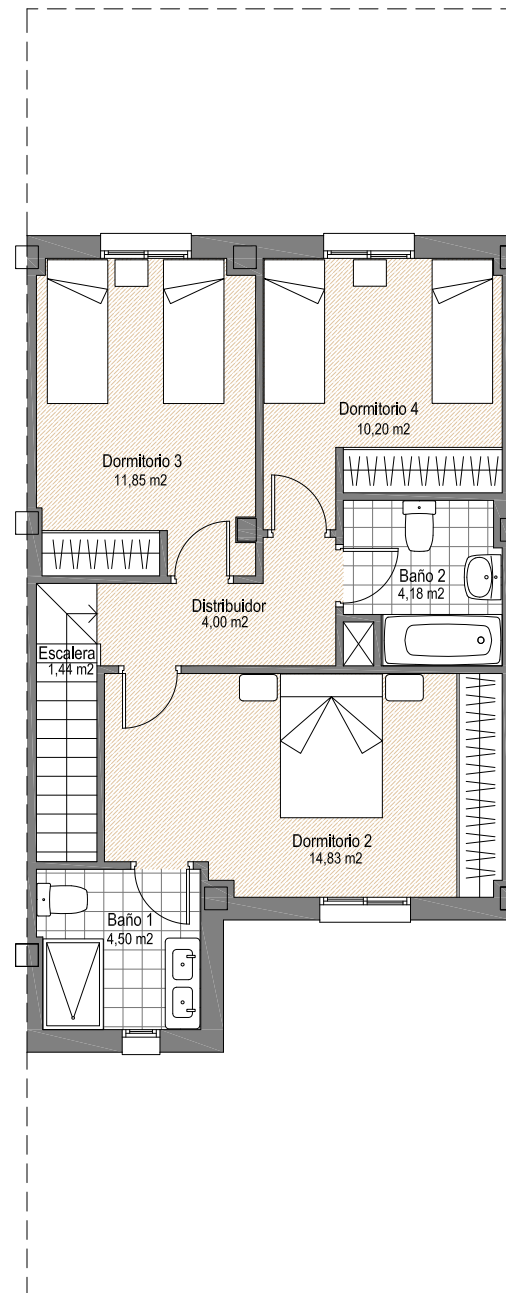

INMOPORSÁN
 Promotora · Inmobiliaria
 CHALET ADOSADOS · PAREADOS · PISOS · PARCELAS
 ☎ 952 426 066 - 667 525 131
 www.inmoporsan.com  www.facebook.com/inmoPersan

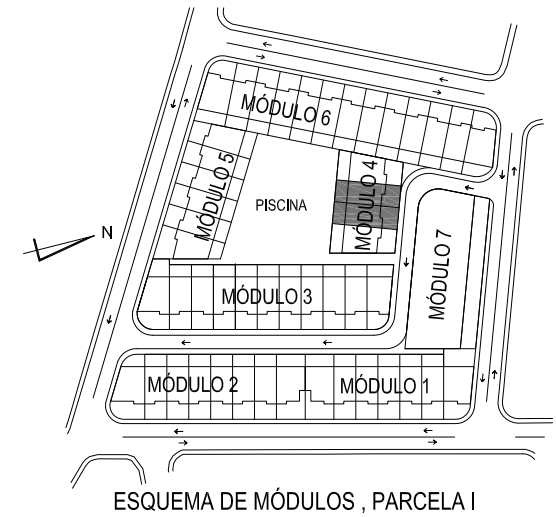

SUPERFICIES SEGÚN DECRETO BOJA 218/2005

Superficie Útil:	112,53 m ²
Superficie Construida:	122,58 m ²

SUPERFICIES COMERCIALES

Superficie construida cerrada:	Superficie útil:	Superficie exterior:
Sótano: --,-- m ²	Sótano: --,-- m ²	Jardín delantero: 27,20 m ²
Planta Baja: 60,00 m ²	Planta Baja: 52,60 m ²	Jardín trasero: 19,24 m ²
Planta Alta: 62,58 m ²	Planta Alta: 51,00 m ²	

SUPERFICIE TOTAL CONSTRUIDA VIVIENDA: 122,58 m²

Las superficies expresadas, el dimensionamiento de pilares, la situación de bajantes y conductos de ventilación podrán experimentar variaciones durante la ejecución de la obra por exigencias técnicas, jurídicas o con el objeto de mejorar la funcionalidad de las viviendas.

Las texturas y los materiales serán los reseñados en la memoria de calidades. El mobiliario es meramente informativo. Algún giro de puerta o disposición de los sanitarios podrá sufrir alguna variación.

