


PLANTA ÁTICO / PLANTA CUBIERTA

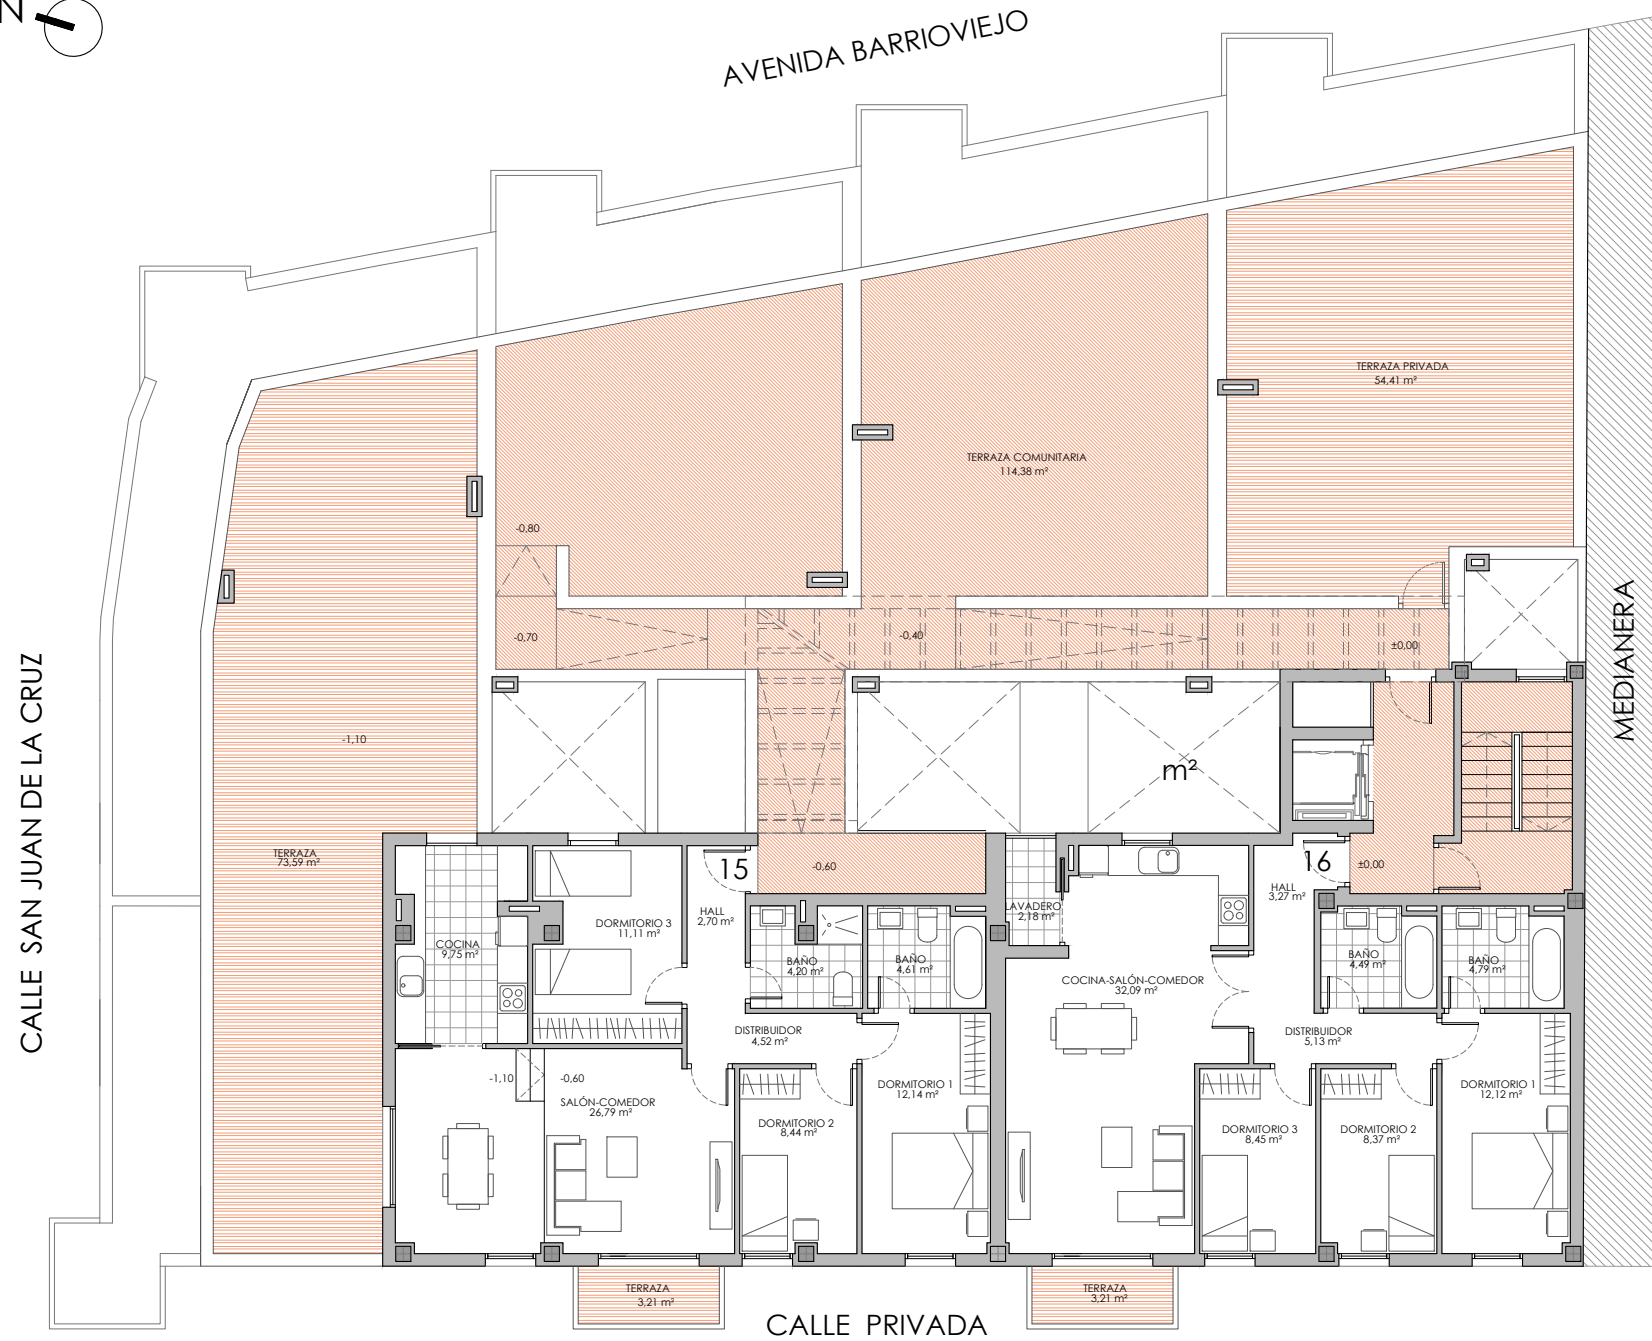

CUBIERTA
Avenida Barroviejo


- ZONAS COMUNES
Terraza privada
Terraza comunitaria

PLANTA ÁTICO
Calle privada

- 2 VIVIENDAS
Vivienda 15 3 dormitorios
Vivienda 16 3 dormitorios

*superficies útiles comerciales


INMOPORSÁN
Promotora · Inmobiliaria
CHALET ADOSADOS · PAREADOS · PISOS · PARCELAS
☎ 952 426 066-667 525 131
www.inmoporsan.com www.facebook.com/InmoPorsan

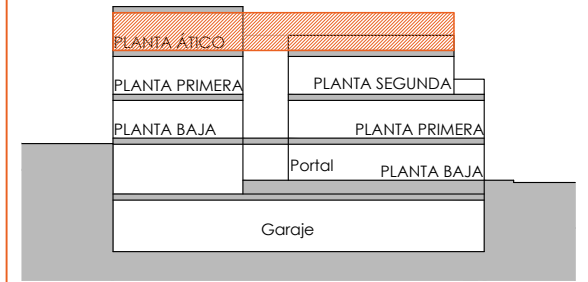

SECCIÓN ESQUEMÁTICA

Las superficies expresadas, el dimensionamiento de pilares, la situación de bajantes y conductos de ventilación podrán experimentar variaciones durante la ejecución de la obra por exigencias técnicas, jurídicas, o con objeto de mejorar la funcionalidad de las viviendas.

Las texturas y los materiales serán los reseñados en la memoria de calidades. El mobiliario es meramente informativo. Algún giro de puerta o disposición de sanitarios podrá sufrir alguna variación.

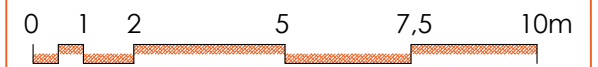

escala 1:150