

VIVIENDA 08

Superficies


SUPERFICIES SEGÚN DECRETO BOJA 218/2005

Superficie útil	64,82 m ²
Superficie construida	86,25 m ²


SUPERFICIES COMERCIALES

Superficie cons. cerrada privada:	69,31 m ²
Superficie cons. abierta privada:	16,96 m ²
Superficie cons. zonas comunes cubiertas:	10,01 m ²
Superficie útil cerrada privada:	58,93 m ²
Superficie útil abierta privada:	14,79 m ²


SUPERFICIE CONS. TOTAL VIVIENDA 96,28 m²

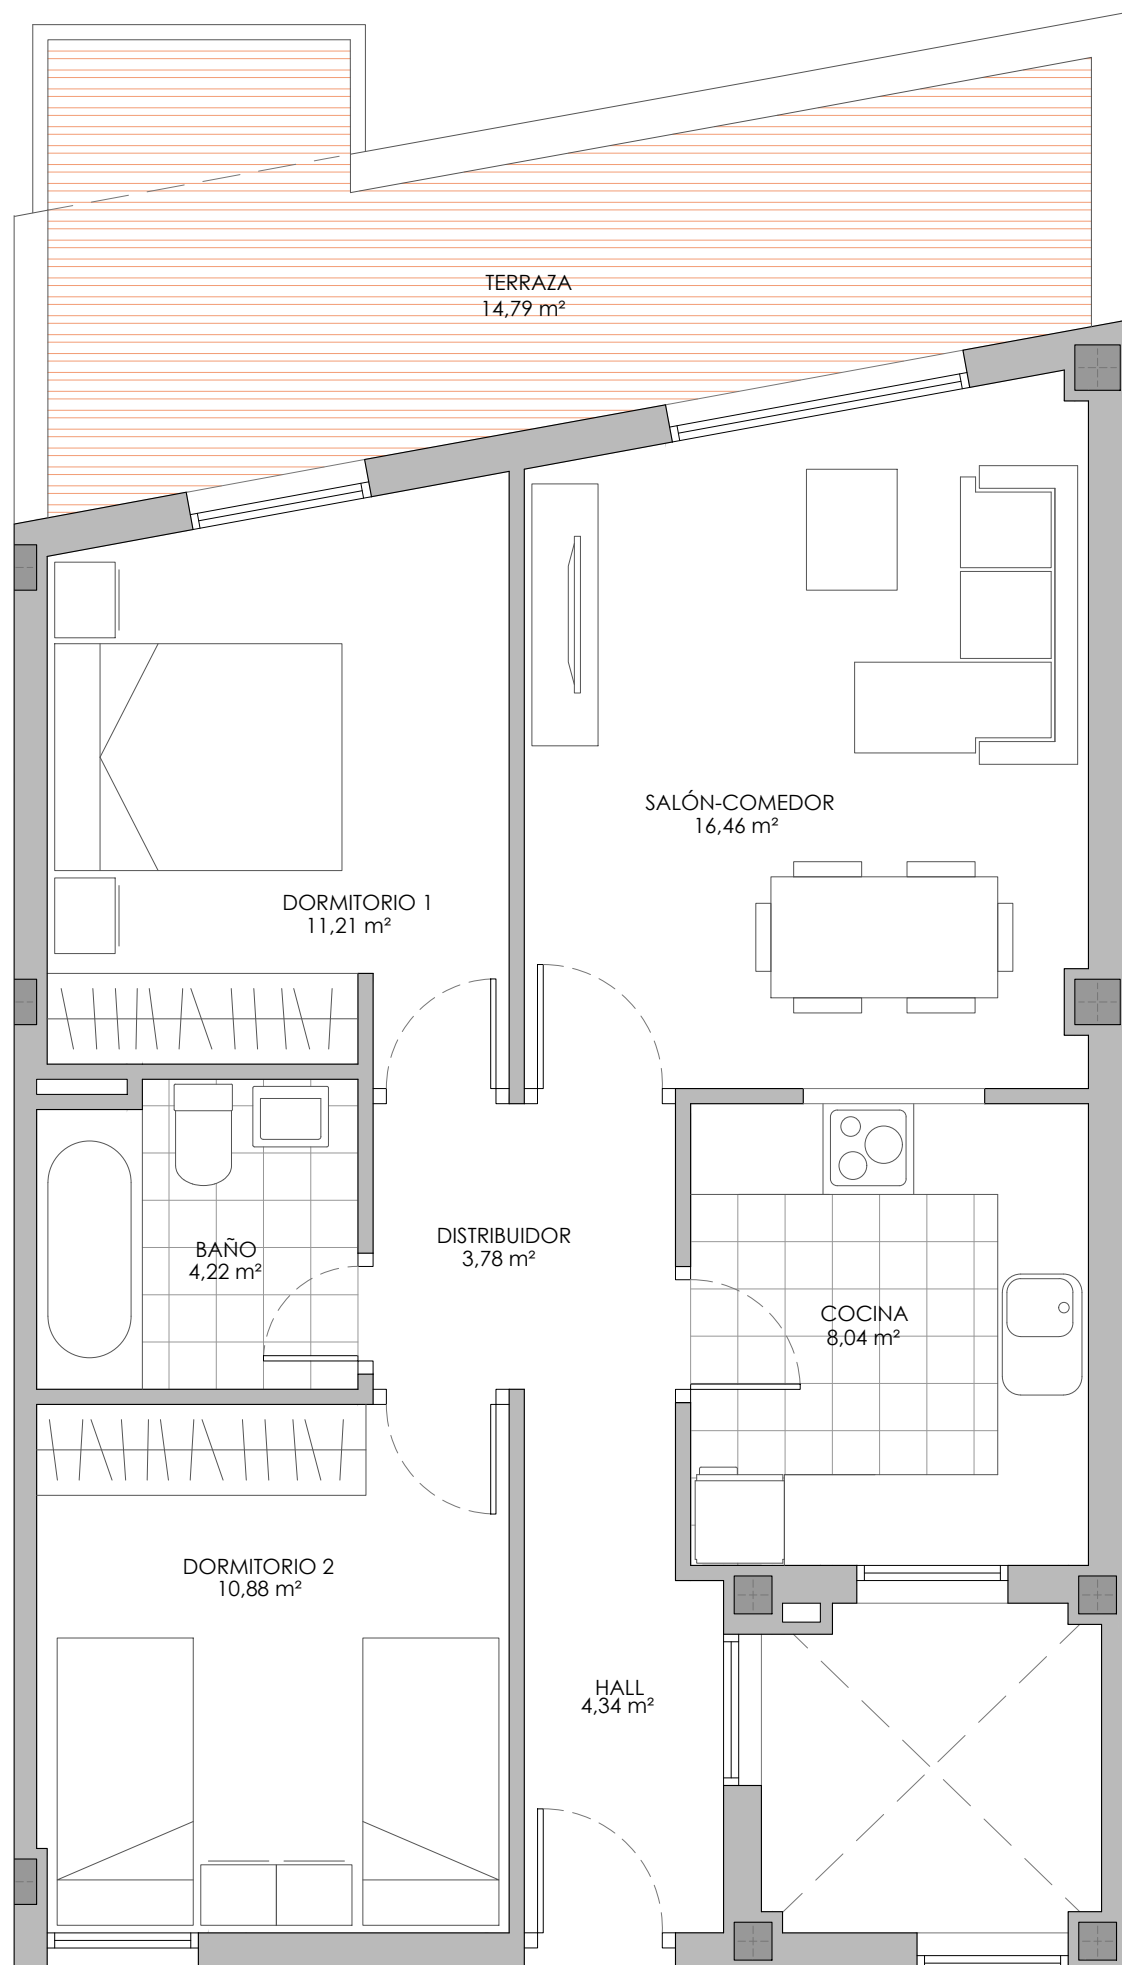

INMOPORSÁN
 Promotora · Inmobiliaria
 CHALET ADOSADOS · PAREADOS · PISOS · PARCELAS
 ☎ 952 426 066-667 525 131
 www.inmoporsan.com www.facebook.com/InmoPorsan

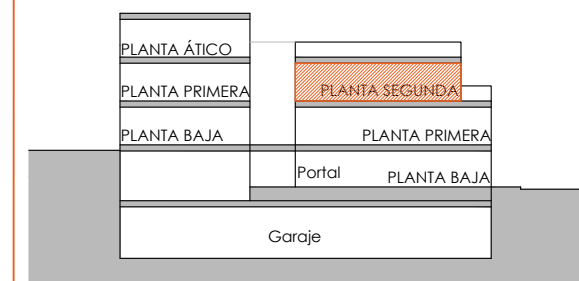

SECCIÓN ESQUEMÁTICA

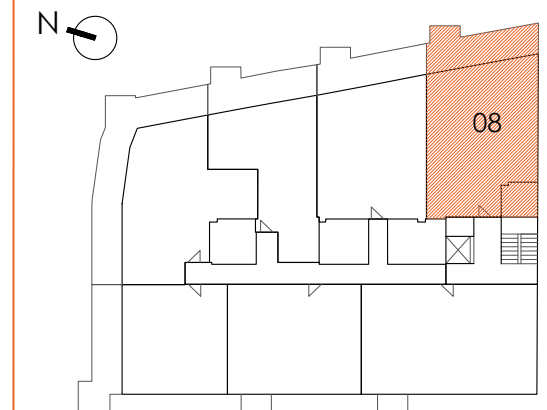

PLANTA ESQUEMÁTICA

Las superficies expresadas, el dimensionamiento de pilares, la situación de bajantes y conductos de ventilación podrán experimentar variaciones durante la ejecución de la obra por exigencias técnicas, jurídicas, o con objeto de mejorar la funcionalidad de las viviendas.

Las texturas y los materiales serán los reseñados en la memoria de calidades. El mobiliario es meramente informativo. Algún giro de puerta o disposición de sanitarios podrá sufrir alguna variación.



escala 1:50