

VIVIENDA 15

Superficies


SUPERFICIES SEGÚN DECRETO BOJA 218/2005

Superficie útil	80,47 m ²
Superficie construida	122,47 m ²


SUPERFICIES COMERCIALES

Superficie cons. cerrada privada:	98,42 m ²
Superficie cons. abierta privada:	91,44 m ²
Superficie cons. zonas comunes cubiertas:	14,21 m ²
Superficie útil cerrada privada:	73,15 m ²
Superficie útil abierta privada:	76,80 m ²


SUPERFICIE CONS. TOTAL VIVIENDA 204,07 m²

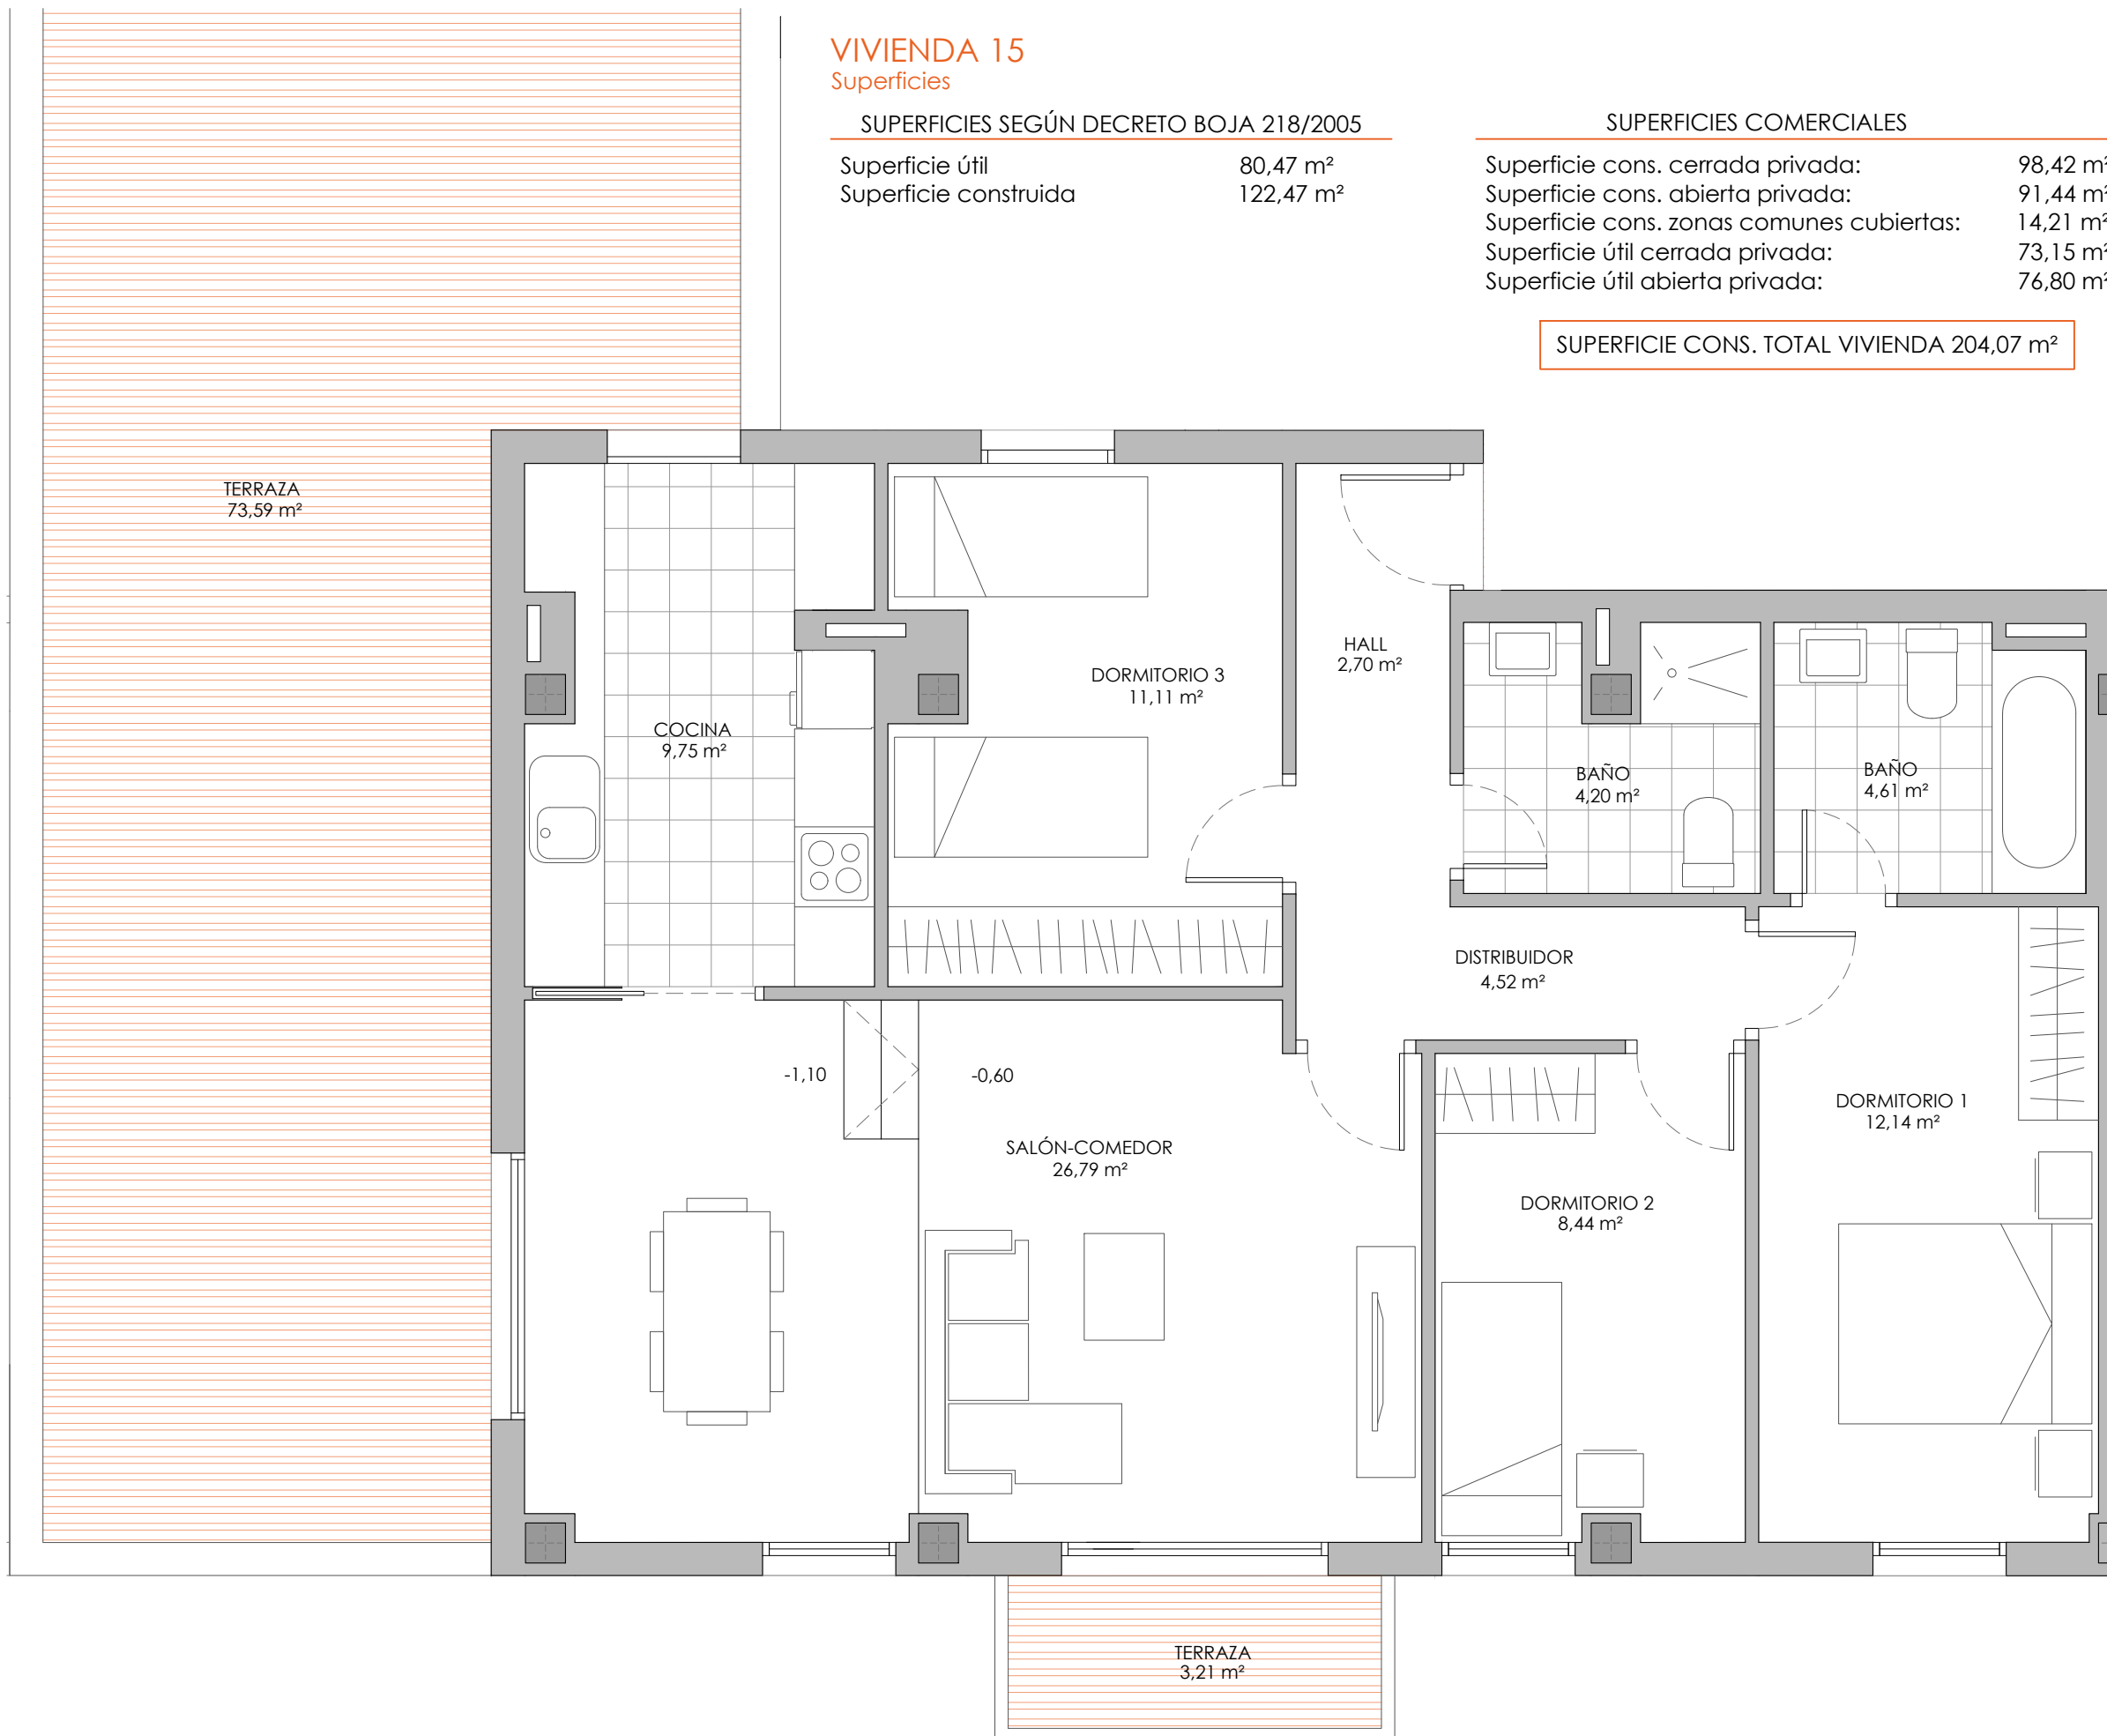

INMOPORSÁN
 Promotora · Inmobiliaria
 CHALET ADOSADOS · PAREADOS · PISOS · PARCELAS
 ☎ 952 426 066-667 525 131
 www.inmoporsan.com www.facebook.com/InmoPorsan

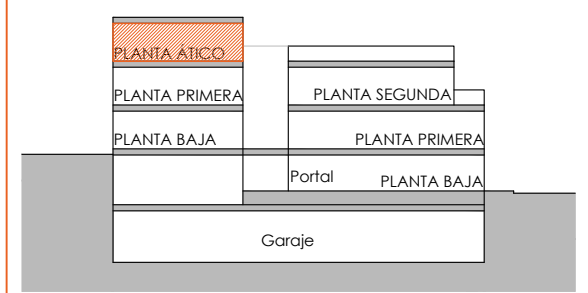

SECCIÓN ESQUEMÁTICA

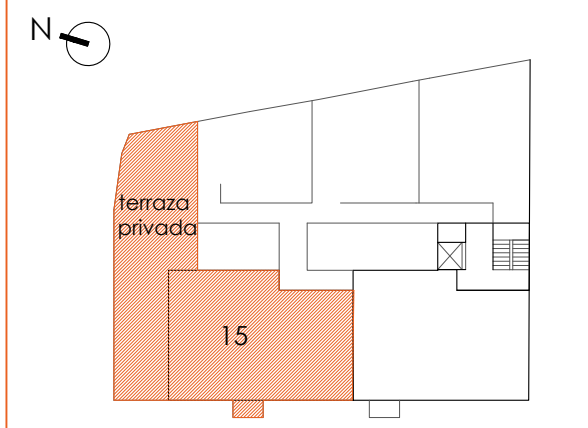

PLANTA ESQUEMÁTICA

Las superficies expresadas, el dimensionamiento de pilares, la situación de bajantes y conductos de ventilación podrán experimentar variaciones durante la ejecución de la obra por exigencias técnicas, jurídicas, o con objeto de mejorar la funcionalidad de las viviendas.

Las texturas y los materiales serán los reseñados en la memoria de calidades. El mobiliario es meramente informativo. Algún giro de puerta o disposición de sanitarios podrá sufrir alguna variación.

