



RESIDENCIAL HUERTA NOVA, PARCELA L, ALHAURÍN DE LA TORRE

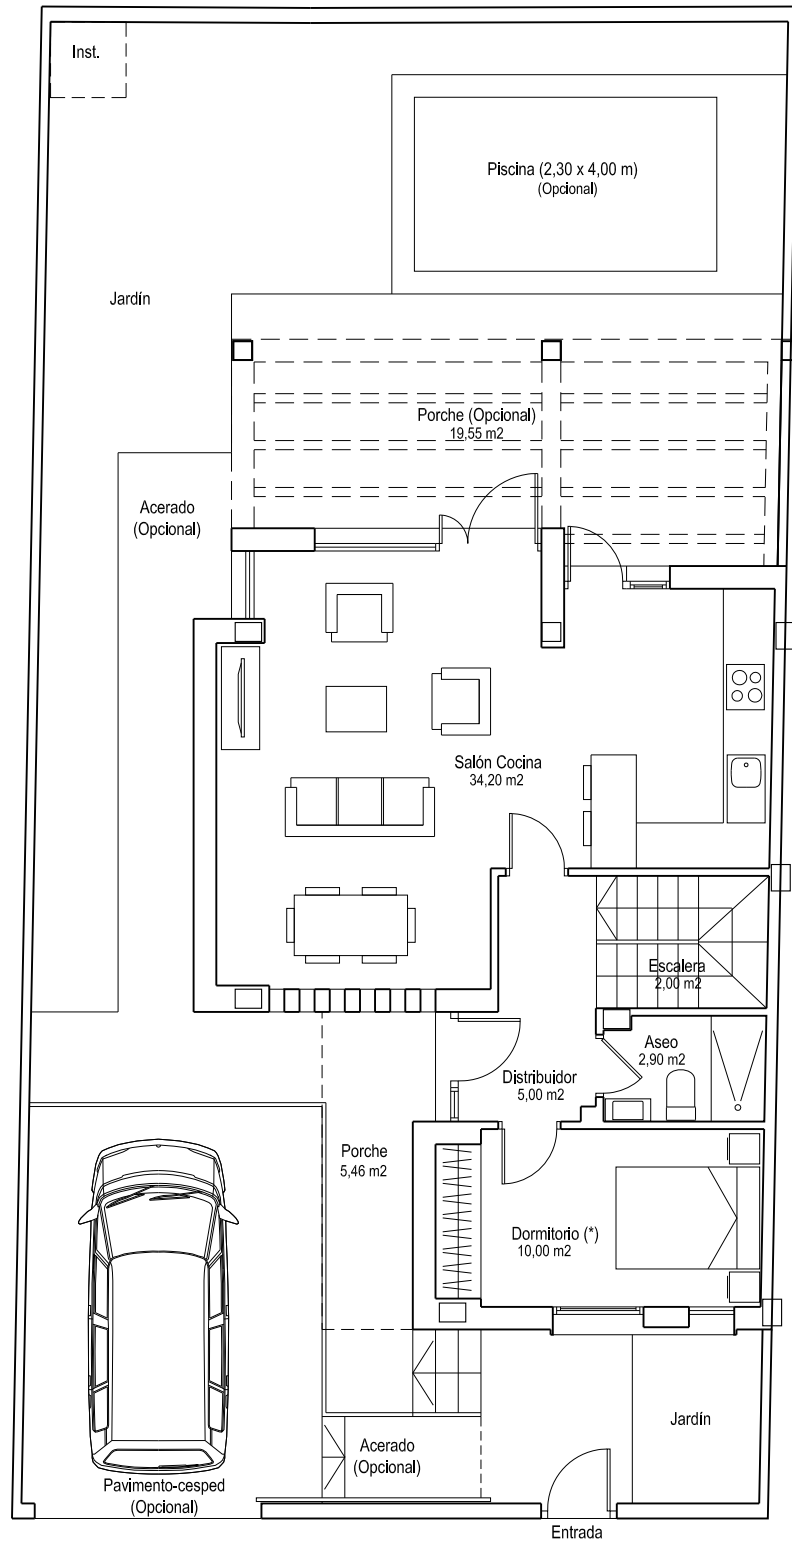

PLANTA BAJA



PLANTA ALTA

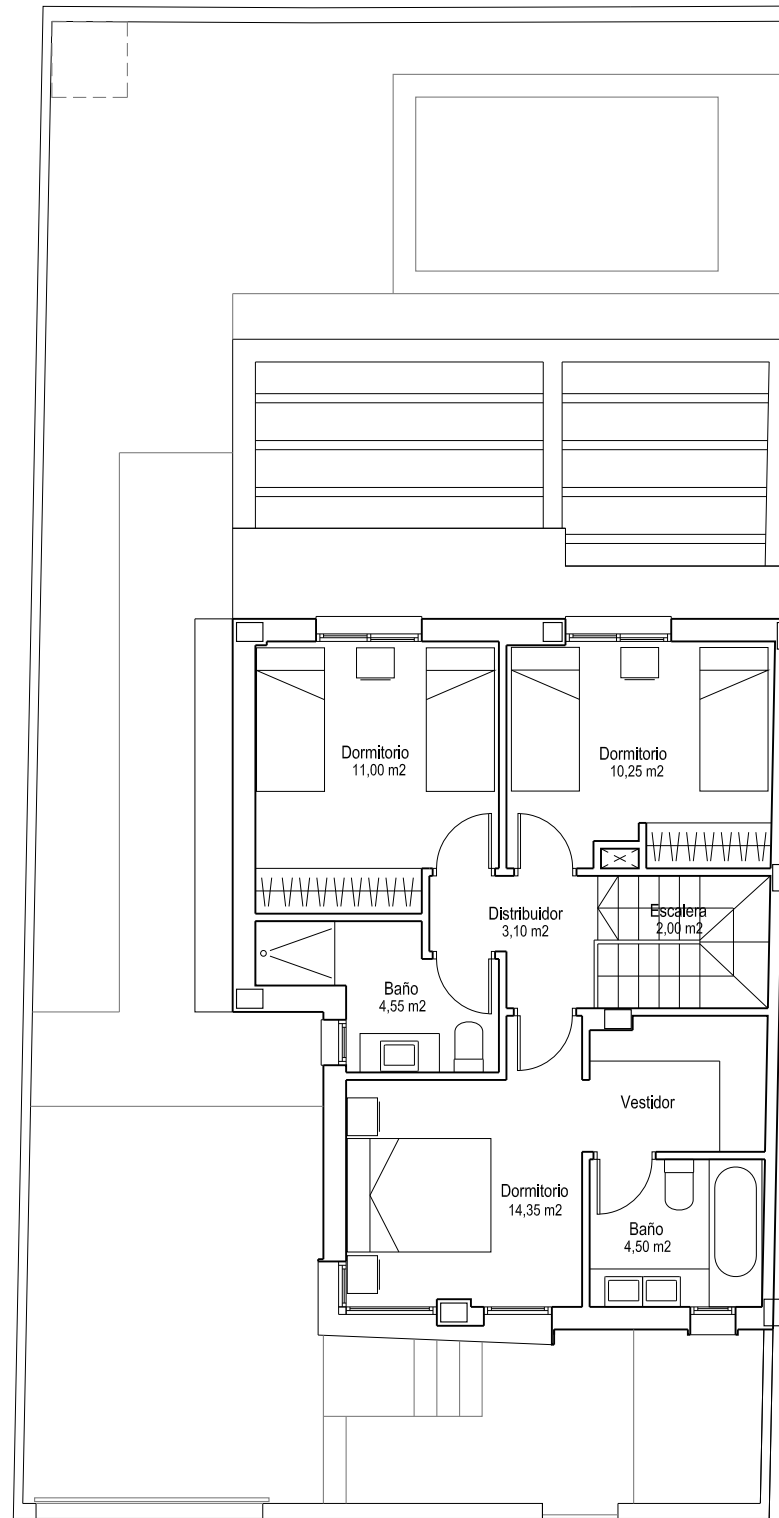

INMOPORSÁN
 Promotora · Inmobiliaria
 CHALET ADOSADOS · PAREADOS · PISOS · PARCELAS
 ☎ 952 426 066-667 525 131
 www.inmoporsan.com www.facebook.com/inmoPorsan




VISTA DESDE LA CALLE



VISTA ENTRADA VIVIENDA



VISTA POSTERIOR VIVIENDA

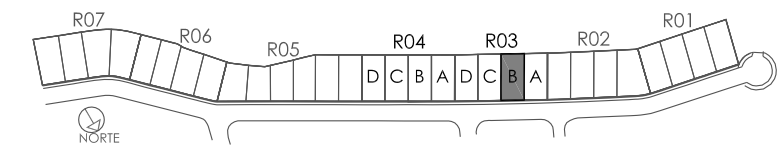

SITUACIÓN EN PARCELA L

SUPERFICIES SEGÚN DECRETO BOJA 218/2005


Superficie Útil: 114,23 m²
 Superficie Construida: 133,18 m²

SUPERFICIES COMERCIALES

Superficie construida:		Superficie útil:		Superficie exterior:	
Planta Baja:	67,45 m ²	Planta Baja:	54,10 m ²	Porche de entrada:	5,46 m ²
Porche de entrada (50%):	2,73 m ²	Planta Alta:	49,75 m ²	Porche (Opcional):	19,55 m ²
Planta Alta:	63,00 m ²	TOTAL:	103,85 m ²	Zonas libres:	91,51 m ²
				Piscina:	9,20 m ²
SUPERFICIE TOTAL CONSTRUIDA VIVIENDA: 133,18 m²				Sup. Parcela:	200,00 m ²

NOTA: Dormitorio (*). Armario empotrado opcional.
 Instalaciones piscina enterradas

NOTA: Los niveles y escalones de la vivienda y parcela son meramente orientativos y se ajustarán en el proyecto arquitectónico.

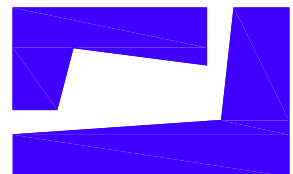

M+D Arquitectura
 info@mdarquitectura.com



PROMUEVE CONSTRUCCIONES ALHAURÍN SL

PAREADA 3B

El presente documento tiene carácter meramente Informativo y podrá experimentar variaciones por exigencias jurídicas y/o municipales. Todo el mobiliario, incluido el de la cocina, es meramente Informativo. Los glos de puerta y distribución de los aparatos sanitarios no son vinculantes. Las superficies expresadas son aproximadas, pudiendo experimentar modificaciones por razones de índole técnica en el desarrollo de la ejecución de las obras.