



# RESIDENCIAL HUERTA NOVA, PARCELA L, ALHAURÍN DE LA TORRE

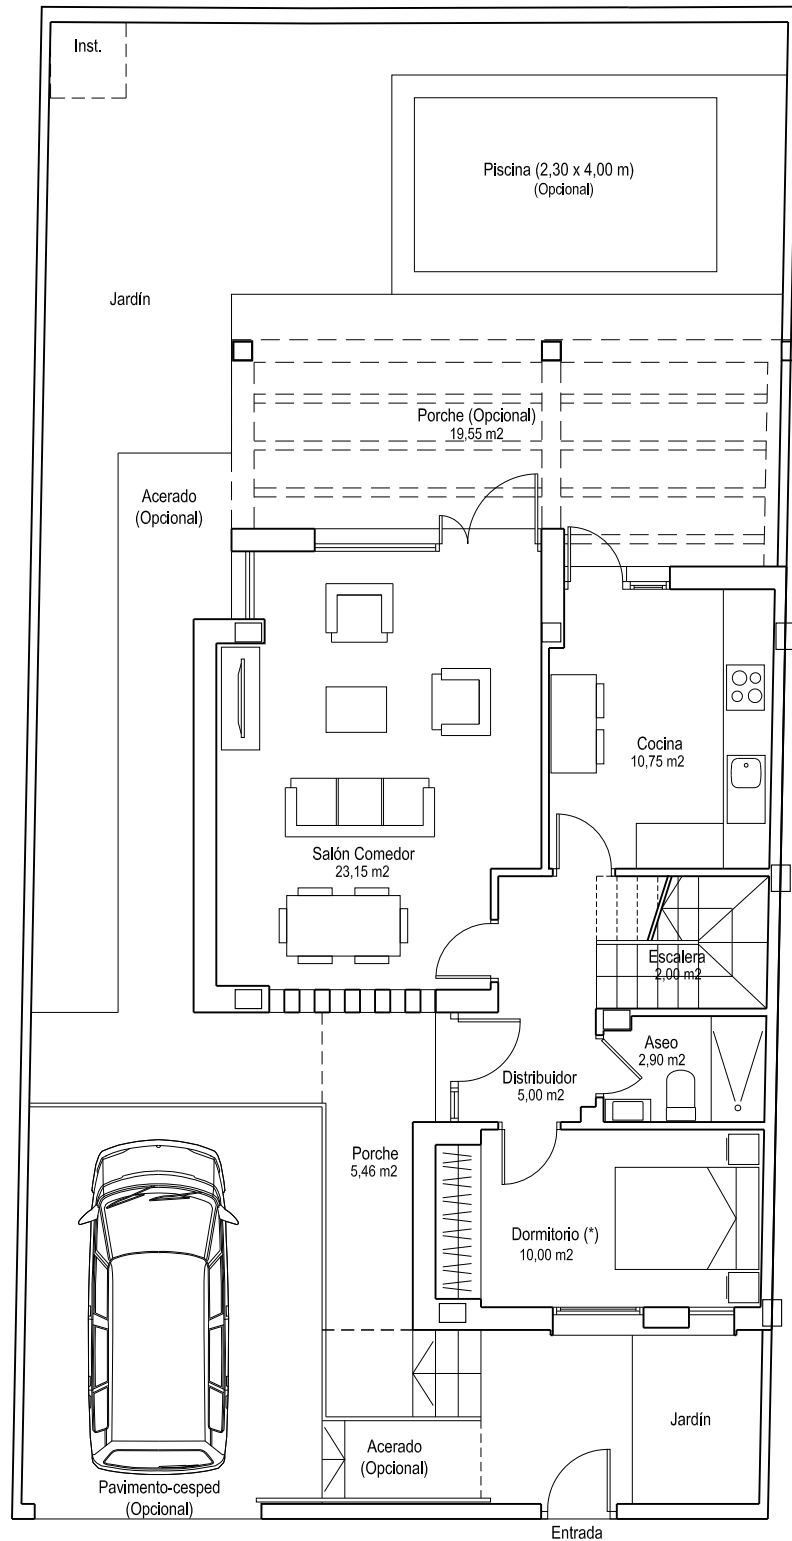

PLANTA BAJA



PLANTA ALTA

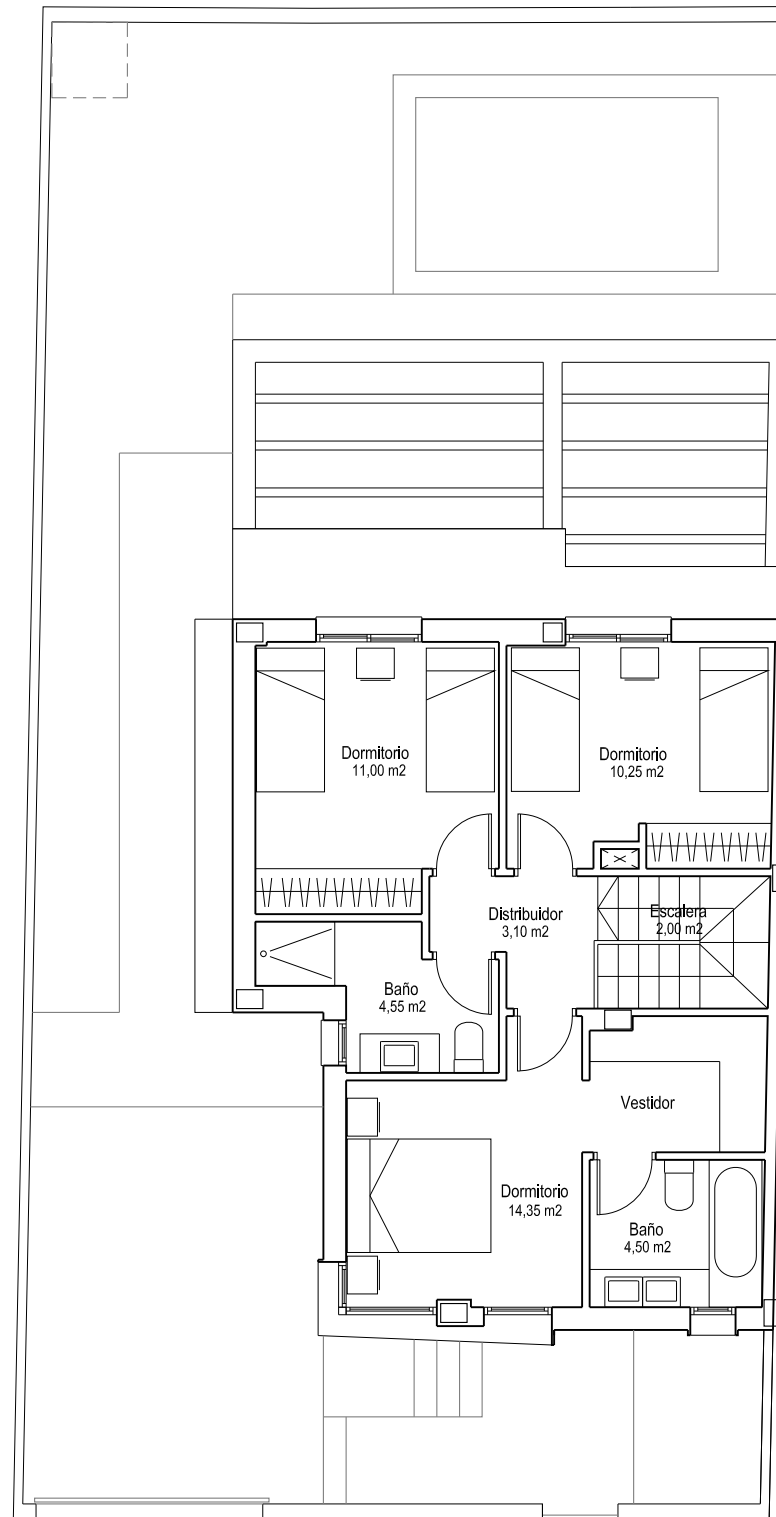

**SUPERFICIES SEGÚN DECRETO BOJA 218/2005**

Superficie Útil: 113,90 m<sup>2</sup>  
Superficie Construida: 133,18 m<sup>2</sup>

**SUPERFICIES COMERCIALES**

Superficie construida:	Superficie útil:	Superficie exterior:
Planta Baja: 67,45 m <sup>2</sup>	Planta Baja: 53,80 m <sup>2</sup>	Porche de entrada: 5,46 m <sup>2</sup>
Porche de entrada (50%): 2,73 m <sup>2</sup>	Planta Alta: 49,75 m <sup>2</sup>	Porche (Opcional): 19,55 m <sup>2</sup>
Planta Alta: 63,00 m <sup>2</sup>	TOTAL: 103,55 m <sup>2</sup>	Zonas libres: 91,55 m <sup>2</sup>
SUPERFICIE TOTAL CONSTRUIDA VIVIENDA: 133,18 m <sup>2</sup>		Piscina: 9,20 m <sup>2</sup>
		Sup. Parcela: 200,00 m <sup>2</sup>

**INMOPORSÁN**  
Promotora · Inmobiliaria  
CHALET ADOSADOS · PAREADOS · PISOS · PARCELAS  
☎ 952 426 066 - 667 525 131  
www.inmoporsan.com | www.facebook.com/inmoPorsan




VISTA DESDE LA CALLE



VISTA ENTRADA VIVIENDA




VISTA POSTERIOR VIVIENDA

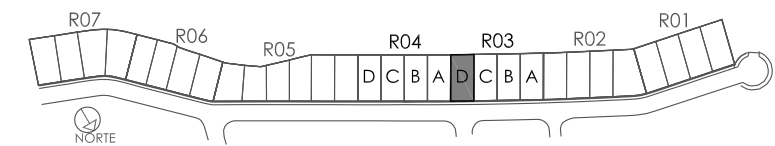

SITUACIÓN EN PARCELA L

NOTA: Dormitorio (\*). Armario empotrado opcional.  
Instalaciones piscina enterradas

NOTA: Los niveles y escalones de la vivienda y parcela son meramente orientativos y se ajustarán en el proyecto arquitectónico.

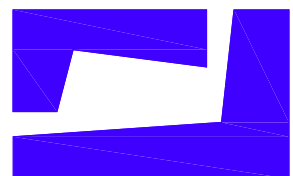

**M+D Arquitectura**  
info@mdarquitectura.com



Escala Gráfica 1/100

PROMUEVE CONSTRUCCIONES ALHAURÍN SL

**PAREADA 3D**

El presente documento tiene carácter meramente informativo y podrá experimentar variaciones por exigencias jurídicas y/o municipales. Todo el mobiliario, incluido el de la cocina, es meramente informativo. Los glos de puerta y distribución de los aparatos sanitarios no son vinculantes. Las superficies expresadas son aproximadas, pudiendo experimentar modificaciones por razones de índole técnica en el desarrollo de la ejecución de las obras.