



RESIDENCIAL HUERTA NOVA, PARCELA L, ALHAURÍN DE LA TORRE

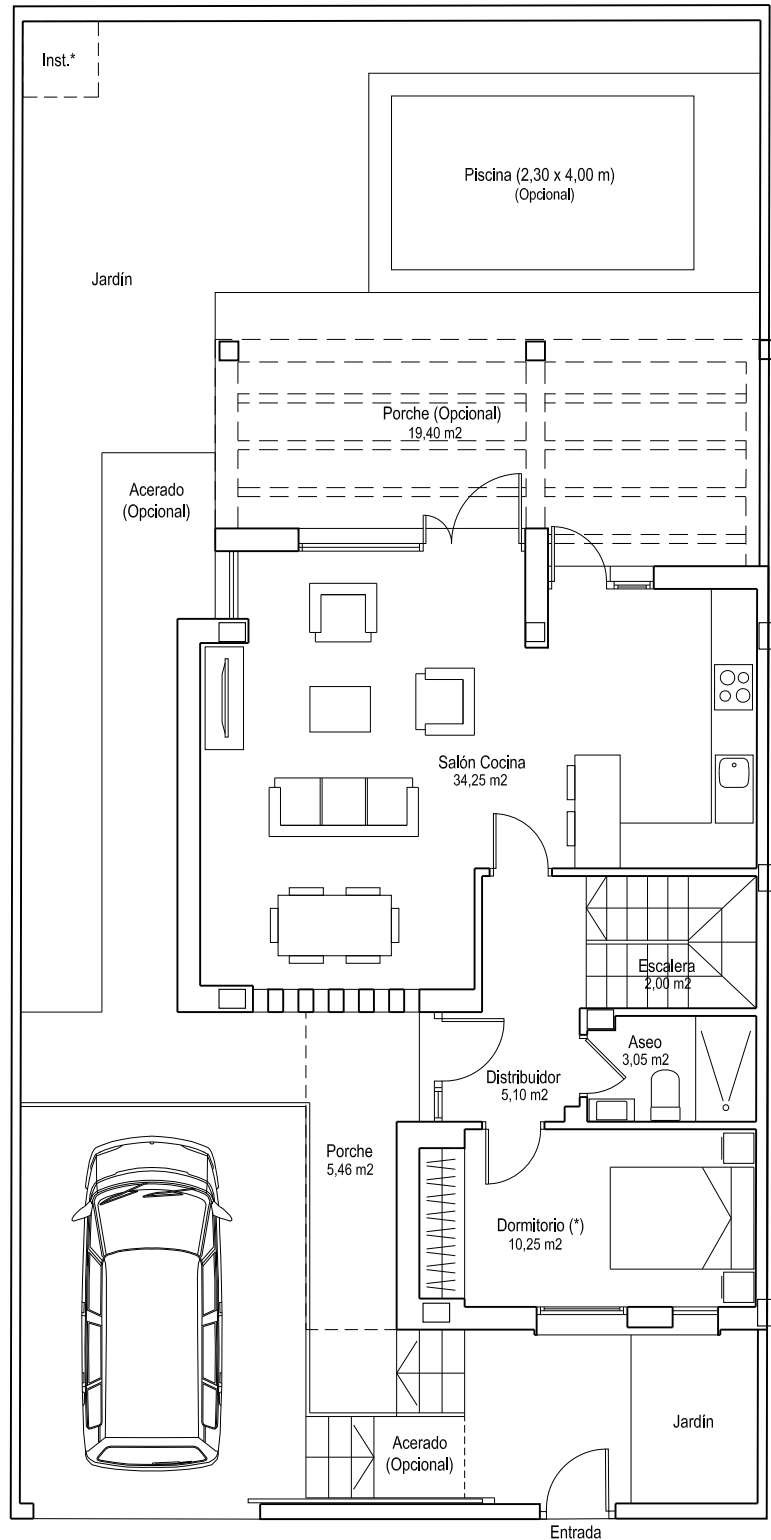

PLANTA BAJA



PLANTA ALTA

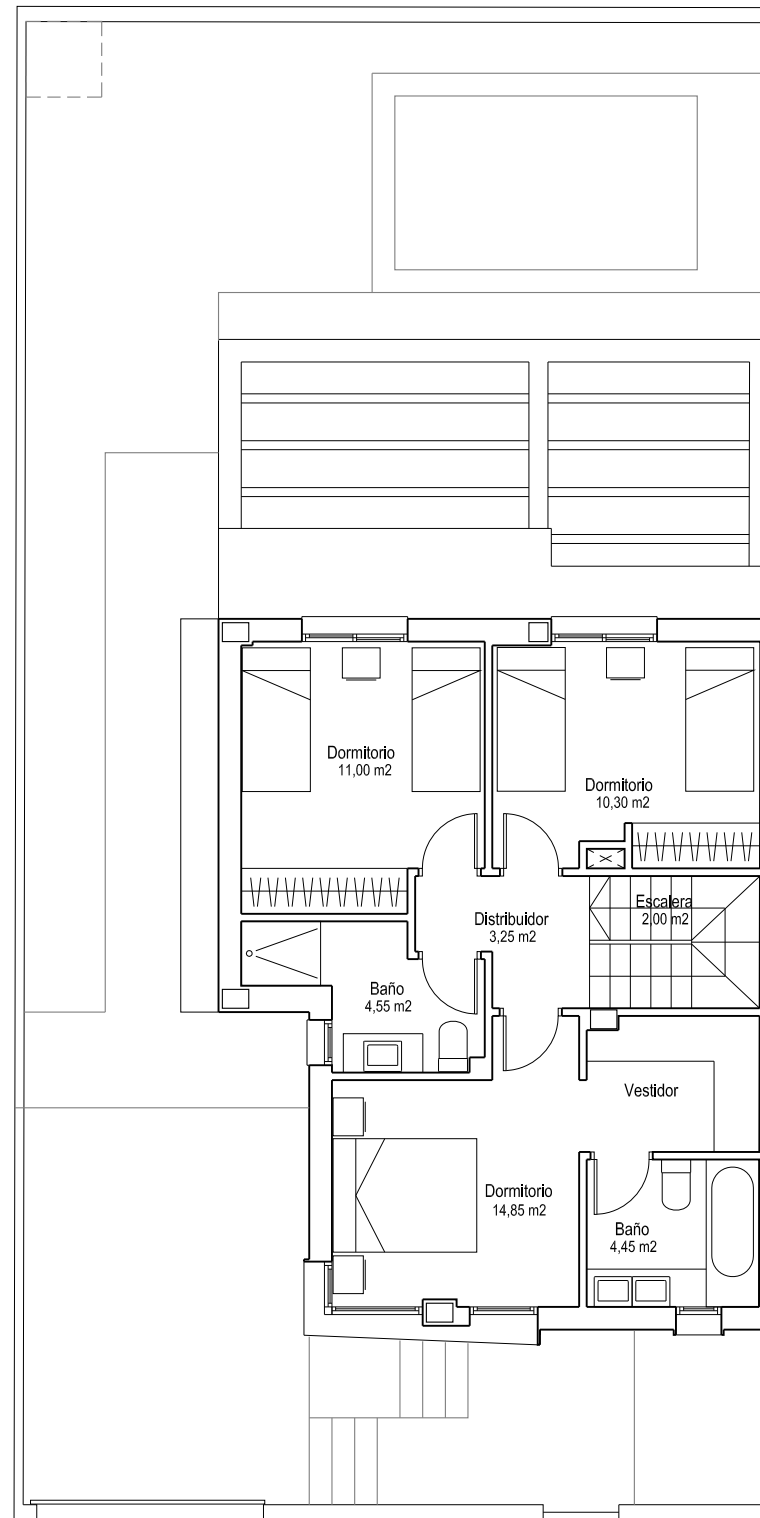

SUPERFICIES SEGÚN DECRETO BOJA 218/2005

Superficie Útil: 115,61 m²
 Superficie Construida: 134,48 m²

SUPERFICIES COMERCIALES

Superficie construida:	Superficie útil:	Superficie exterior:
Planta Baja: 68,10 m ²	Planta Baja: 54,70 m ²	Porche de entrada: 5,46 m ²
Porche de entrada (50%): 2,73 m ²	Planta Alta: 50,40 m ²	Porche (Opcional): 19,40 m ²
Planta Alta: 63,65 m ²	TOTAL: 105,10 m ²	Zonas libres: 91,24 m ²
SUPERFICIE TOTAL CONSTRUIDA VIVIENDA: 134,48 m²		Piscina: 9,20 m ²
		Sup. Parcela: 200,00 m ²

INMOPORSÁN
 Promotora · Inmobiliaria
 CHALET ADOSADOS · PAREADOS · PISOS · PARCELAS
 ☎ 952 426 066 - 667 525 131
 www.inmoporsan.com | www.facebook.com/inmoPorsan




VISTA DESDE LA CALLE



VISTA ENTRADA VIVIENDA




VISTA POSTERIOR VIVIENDA

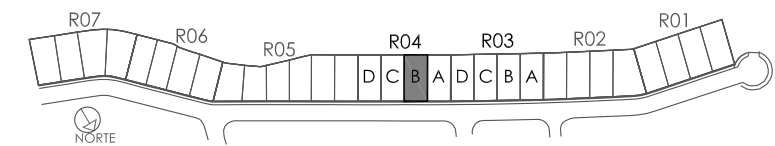

SITUACIÓN EN PARCELA L

NOTA: Dormitorio (*). Armario empotrado opcional.
 Instalaciones piscina enterradas

NOTA: Los niveles y escalones de la vivienda y parcela son meramente orientativos y se ajustarán en el proyecto arquitectónico.

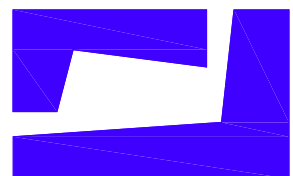

M+D Arquitectura
 info@mdarquitectura.com

El presente documento tiene carácter meramente Informativo y podrá experimentar variaciones por exigencias jurídicas y/o municipales. Todo el mobiliario, incluido el de la cocina, es meramente Informativo. Los glosos de puerta y distribución de los aparatos sanitarios no son vinculantes. Las superficies expresadas son aproximadas, pudiendo experimentar modificaciones por razones de índole técnica en el desarrollo de la ejecución de las obras.



PROMUEVE CONSTRUCCIONES ALHAURÍN SL

PAREADA 4B