



# RESIDENCIAL HUERTA NOVA, PARCELA L, ALHAURÍN DE LA TORRE

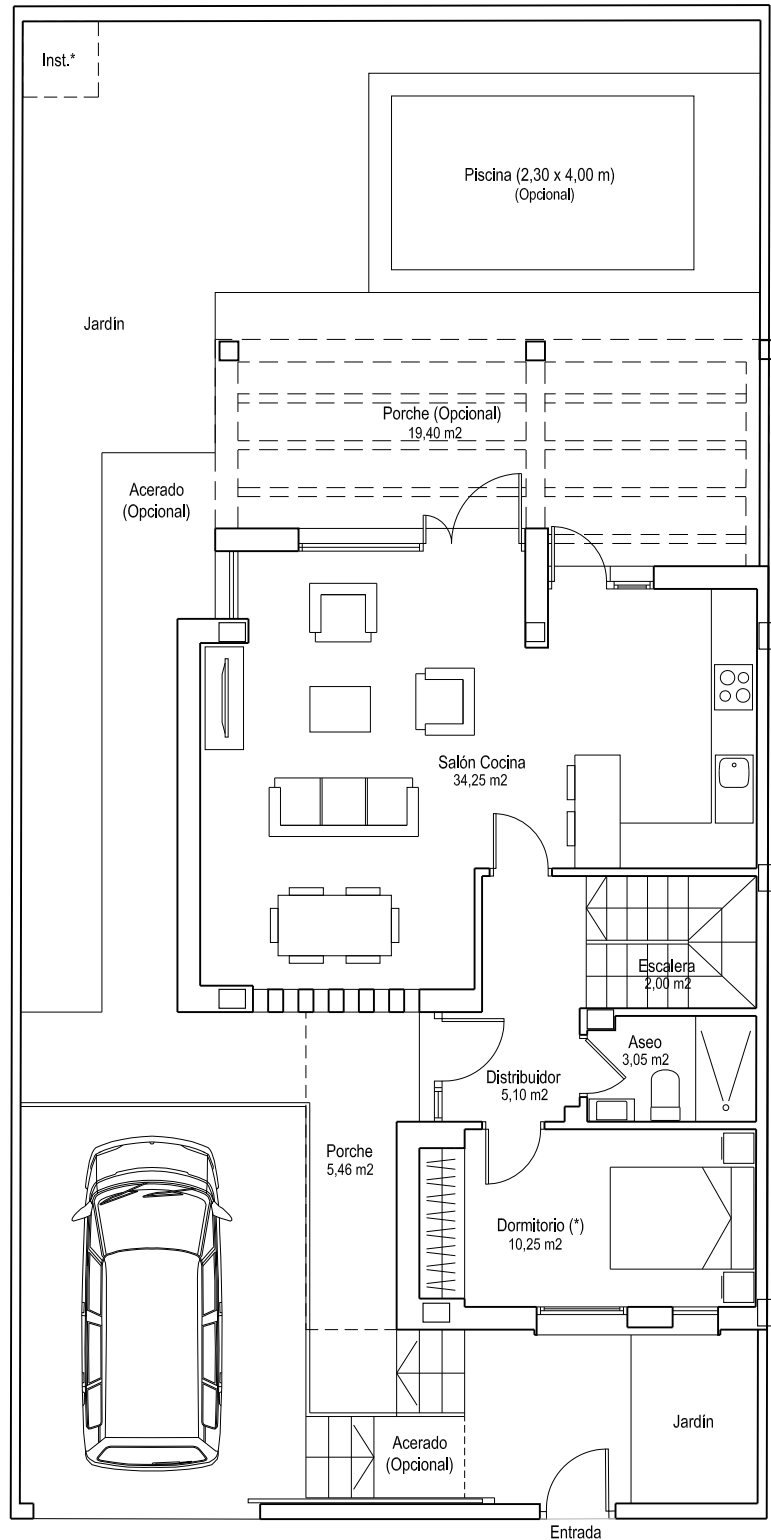

PLANTA BAJA



PLANTA ALTA

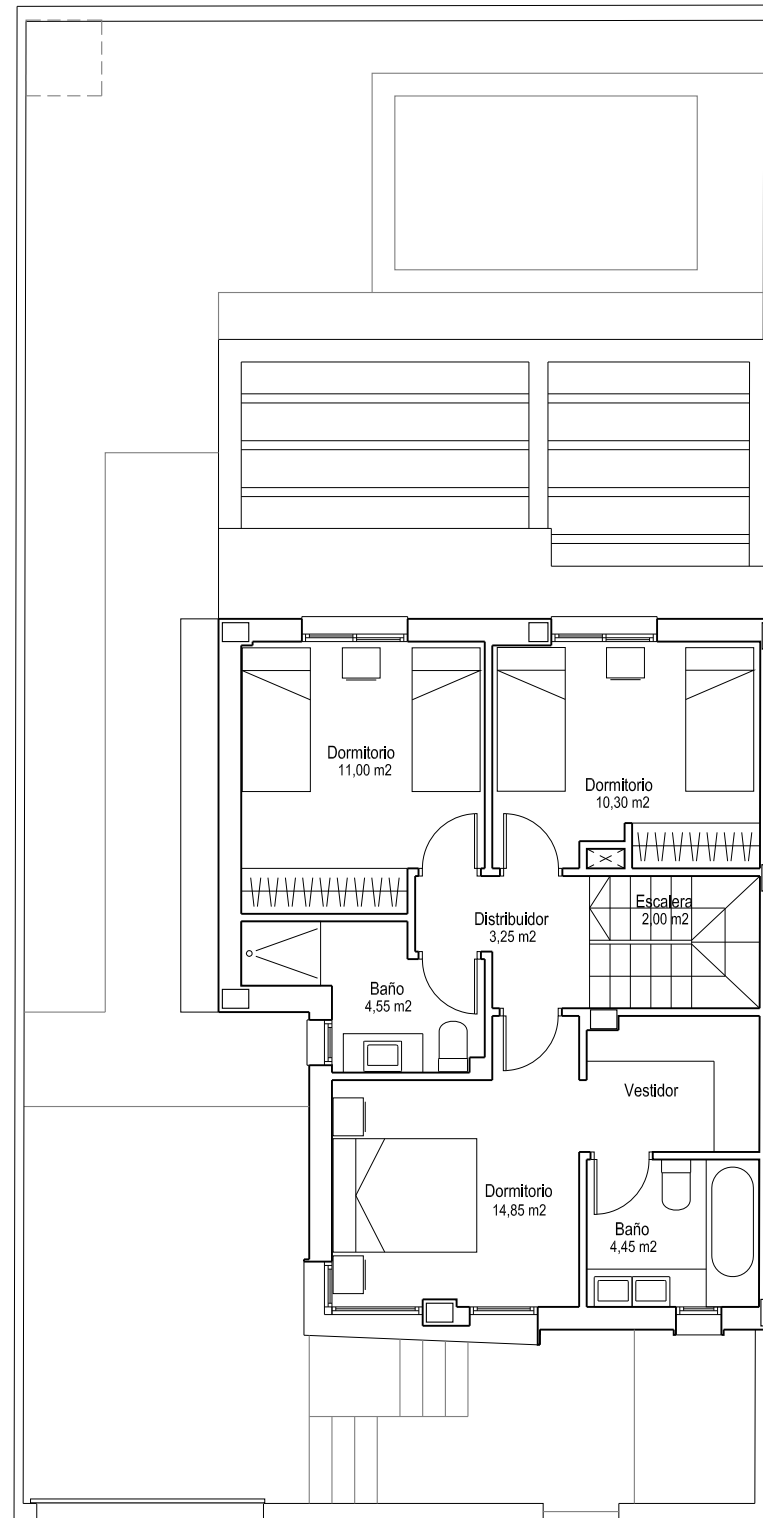

**SUPERFICIES SEGÚN DECRETO BOJA 218/2005**

Superficie Útil: 115,55 m<sup>2</sup>  
 Superficie Construida: 134,48 m<sup>2</sup>

**SUPERFICIES COMERCIALES**

Superficie construida:		Superficie útil:		Superficie exterior:	
Planta Baja:	68,10 m <sup>2</sup>	Planta Baja:	54,65 m <sup>2</sup>	Porche de entrada:	5,46 m <sup>2</sup>
Porche de entrada (50%):	2,73 m <sup>2</sup>	Planta Alta:	50,40 m <sup>2</sup>	Porche (Opcional):	19,40 m <sup>2</sup>
Planta Alta:	63,65 m <sup>2</sup>	TOTAL:	105,05 m <sup>2</sup>	Zonas libres:	91,24 m <sup>2</sup>
				Piscina:	9,20 m <sup>2</sup>
				Sup. Parcela:	200,00 m <sup>2</sup>

**SUPERFICIE TOTAL CONSTRUIDA VIVIENDA: 134,48 m<sup>2</sup>**

**INMOPORSÁN**  
 Promotora · Inmobiliaria  
 CHALET ADOSADOS · PAREADOS · PISOS · PARCELAS  
 ☎ 952 426 066-667 525 131  
 www.inmoporsan.com | www.facebook.com/inmoPorsan




VISTA DESDE LA CALLE



VISTA ENTRADA VIVIENDA




VISTA POSTERIOR VIVIENDA

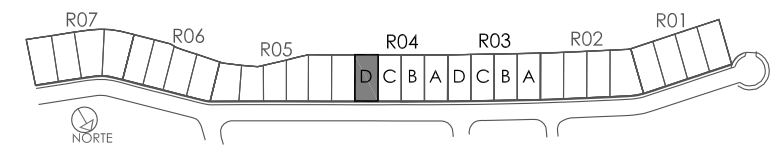

SITUACIÓN EN PARCELA L

NOTA: Dormitorio (\*). Armario empotrado opcional.  
 Instalaciones piscina enterradas

NOTA: Los niveles y escalones de la vivienda y parcela son meramente orientativos y se ajustarán en el proyecto arquitectónico.

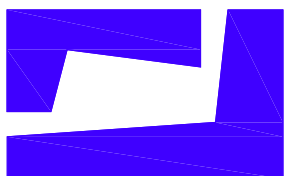

**M+D Arquitectura**  
 info@mdarquitectura.com

El presente documento tiene carácter meramente Informativo y podrá experimentar variaciones por exigencias jurídicas y/o municipales. Todo el mobiliario, incluido el de la cocina, es meramente Informativo. Los glosos de puerta y distribución de los aparatos sanitarios no son vinculantes. Las superficies expresadas son aproximadas, pudiendo experimentar modificaciones por razones de índole técnica en el desarrollo de la ejecución de las obras.



**PROMUEVE CONSTRUCCIONES ALHAURÍN SL**

**PAREADA 4D**