


# RESIDENCIAL HUERTA NOVA, PARCELA L, ALHAURÍN DE LA TORRE




SITUACIÓN SEGÚN PGOU

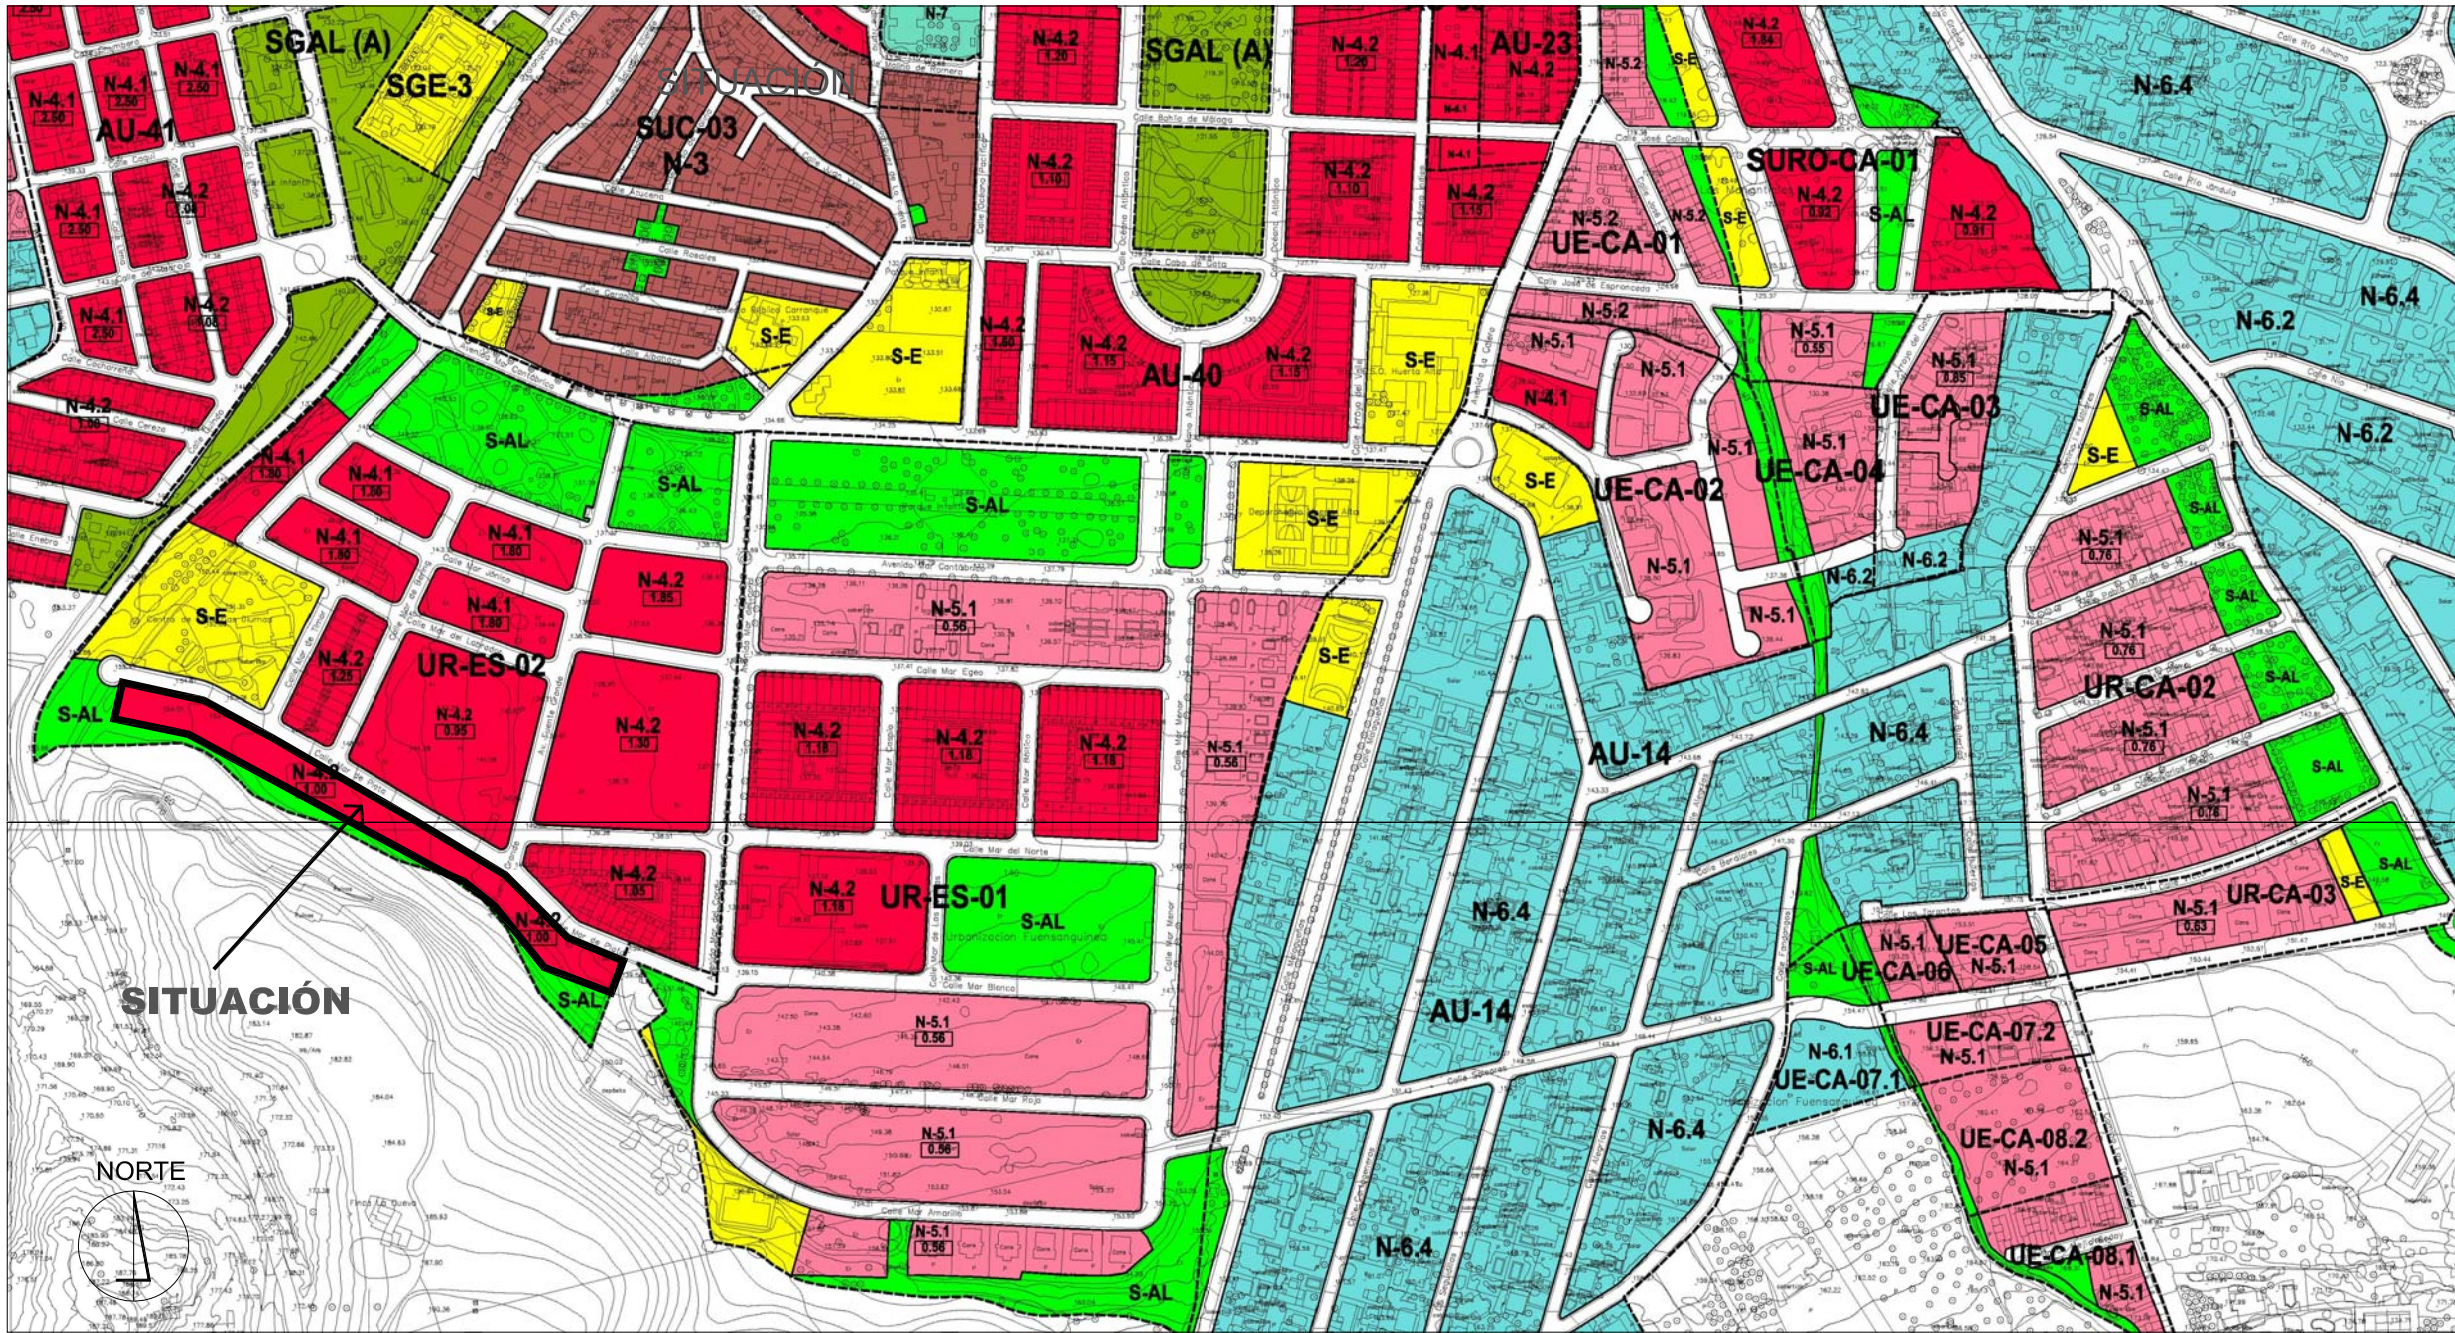

VISTA AEREA

SITUACIÓN PARCELA L: CALLE MAR DE PLATA, HUERTA NOVA

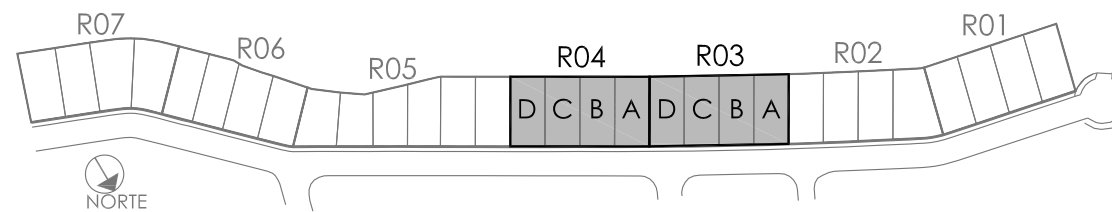

SITUACIÓN PARCELAS R03 Y R04 EN LA PARCELA L

**INMOPORSÁN**  
 Promotora - Inmobiliaria  
 CHALET ADOSADOS - PAREADOS - PISOS - PARCELAS  
 ☎ 952 426 066-667 525 131  
 www.inmoporsan.com



VISTA DESDE LA CALLE



VISTA ENTRADA VIVIENDA



VISTA POSTERIOR VIVIENDA

El presente documento tiene carácter meramente informativo y podrá experimentar variaciones por exigencias jurídicas y/o municipales. Todo el mobiliario, incluido el de la cocina, es meramente informativo. Los giros de puerta y distribución de los aparatos sanitarios no son vinculantes. Las superficies expresadas son aproximadas, pudiendo experimentar modificaciones por razones de índole técnica en el desarrollo de la ejecución de las obras.



PROMUEVE CONSTRUCCIONES ALHAURÍN SL

SITUACIÓN PARCELA L

