


URB. HUERTA NUEVA, 15 PLURIFAMILIARES, MANZANA I, MÓDULO 7, ALHAURÍN DE LA TORRE

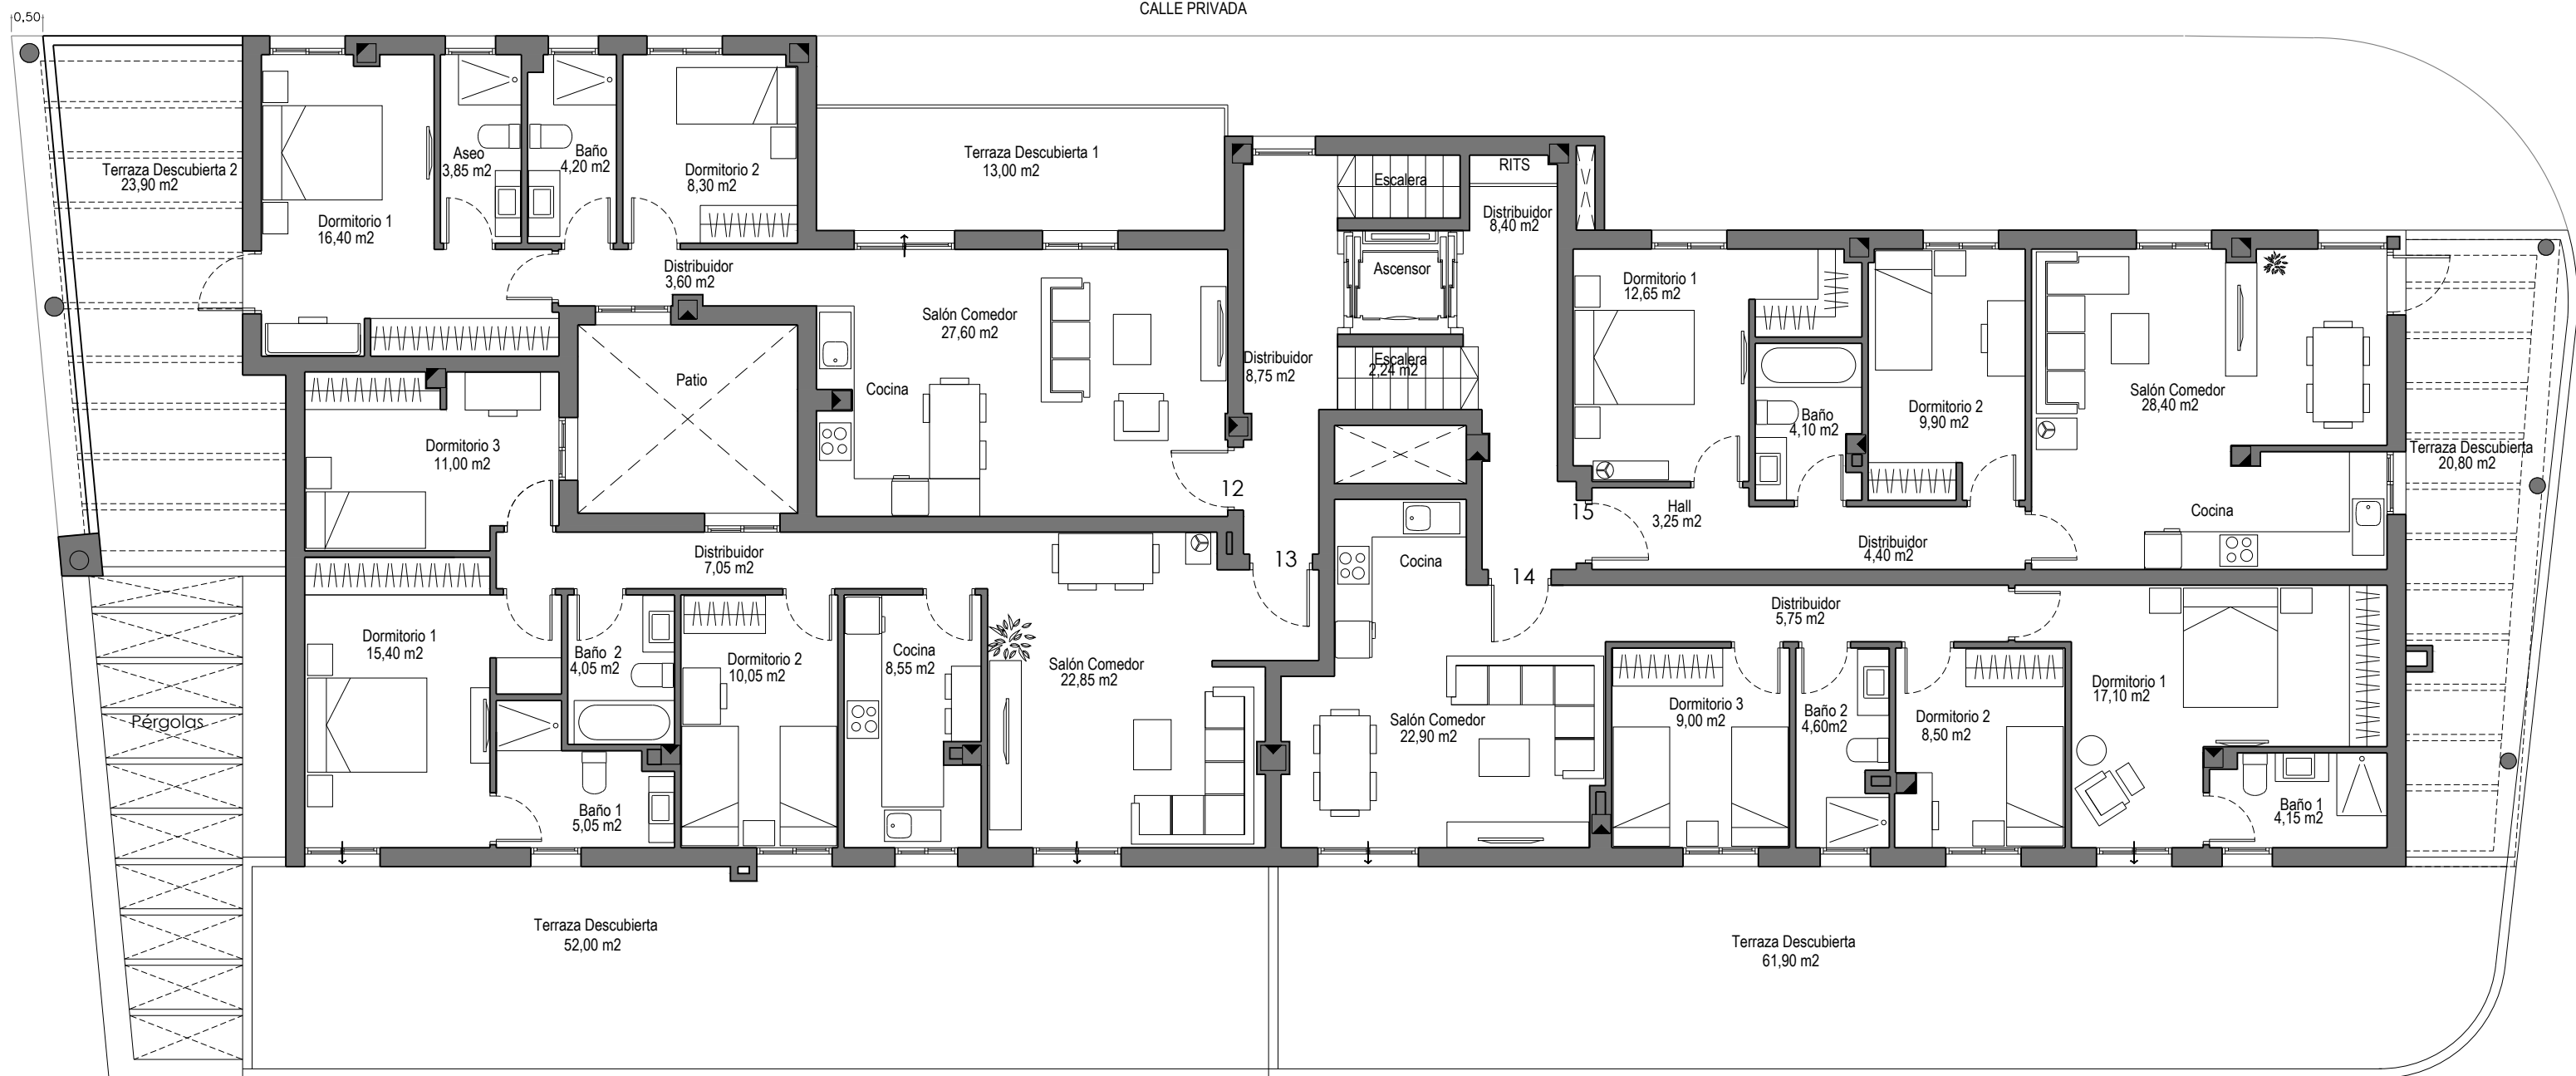

LAS SUPERFICIES QUE CONSTAN EN EL PLANO SON SUPERFICIES ÚTILES




NORTE


INMOPORSÁN
Promotora · Inmobiliaria



El presente documento tiene carácter meramente informativo y podrá experimentar variaciones por exigencias jurídicas y/o municipales.
 Todo el mobiliario, incluido el de la cocina, es meramente informativo. Los giros de puerta y distribución de los aparatos sanitarios no son vinculantes.
 El dimensionamiento de pilares puede experimentar variaciones durante la ejecución de la obra por exigencias técnicas o jurídicas. Las superficies expresadas son aproximadas, pudiendo experimentar modificaciones por razones de índole técnica en el desarrollo de la ejecución de las obras.

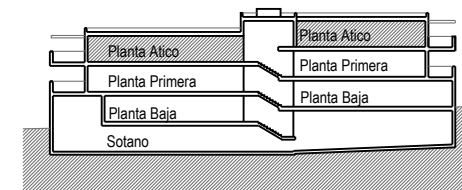

ESQUEMA DE SECCIÓN

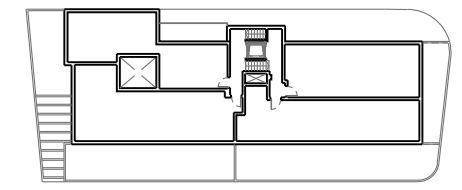

ESQUEMA DE PLANTA ÁTICO



PROMUEVE CONSTRUCCIONES ALHAURÍN SL

PLANTA ÁTICO

EDIFICIO
HUERTANOVA
ALHAURÍN DE LA TORRE