


1 : 250
Planta General -1

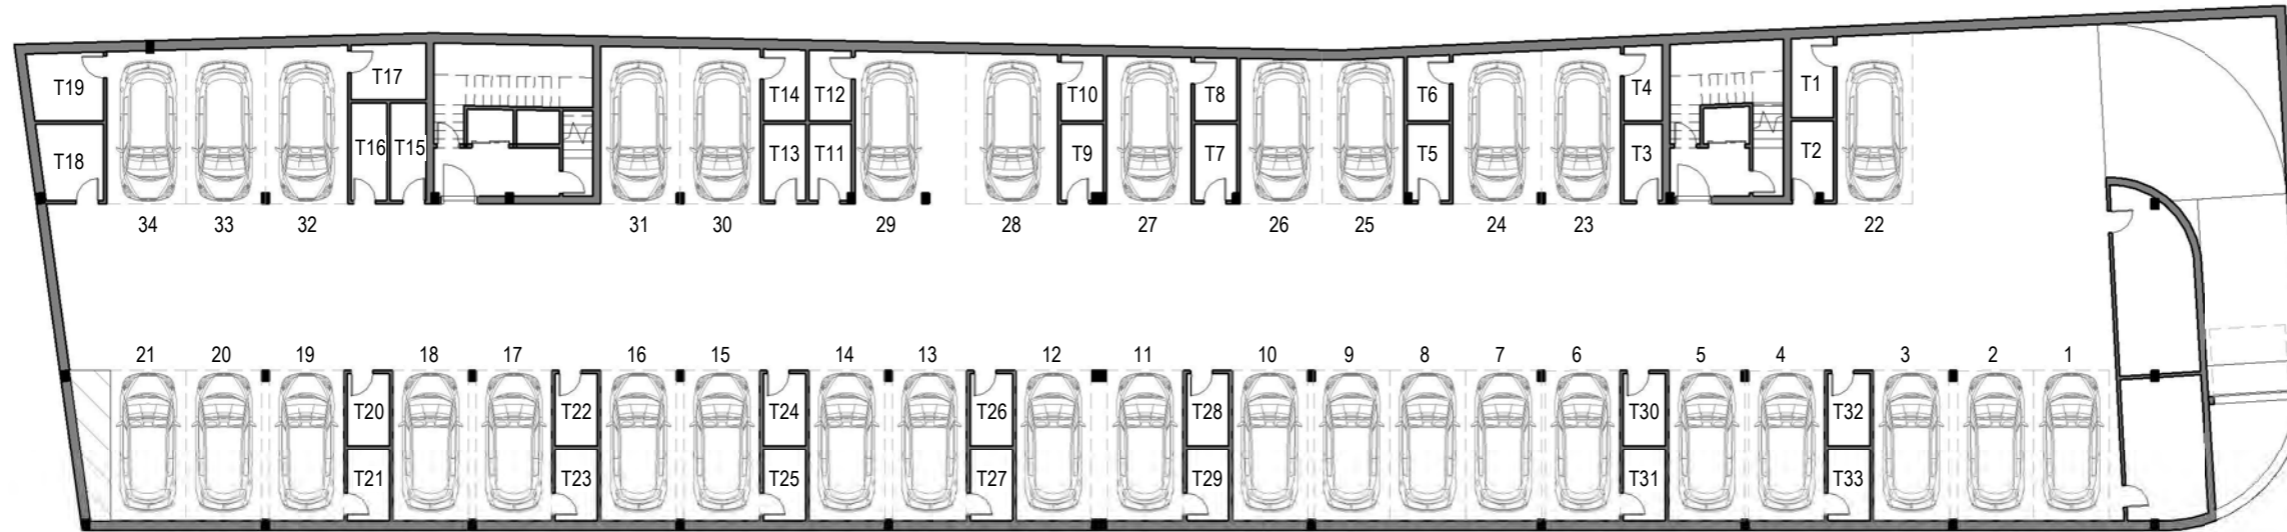

1 : 250
Planta General 0



1 : 250
Planta General 1



FASE: VENTAS

SITUACIÓN:
AU22 Arroyo del Gato Suelo Manzana 2,
Alhaurín de la Torre (Málaga)

PROMOTOR:

ARQUITECTO Y Nº COLEGIADO:
Jose Francisco Pérez Marí
1712 C.O.A Málaga

FIRMAS:

PLANO:

Plantas

FECHA: ABR 2020

ESCALA:
1 : 250



NÚMERO DE PLANO:

1

CÓDIGO: 1