



VIVIENDA 4 DORMITORIOS
PLANTA PRIMERA. VIVIENDA 17

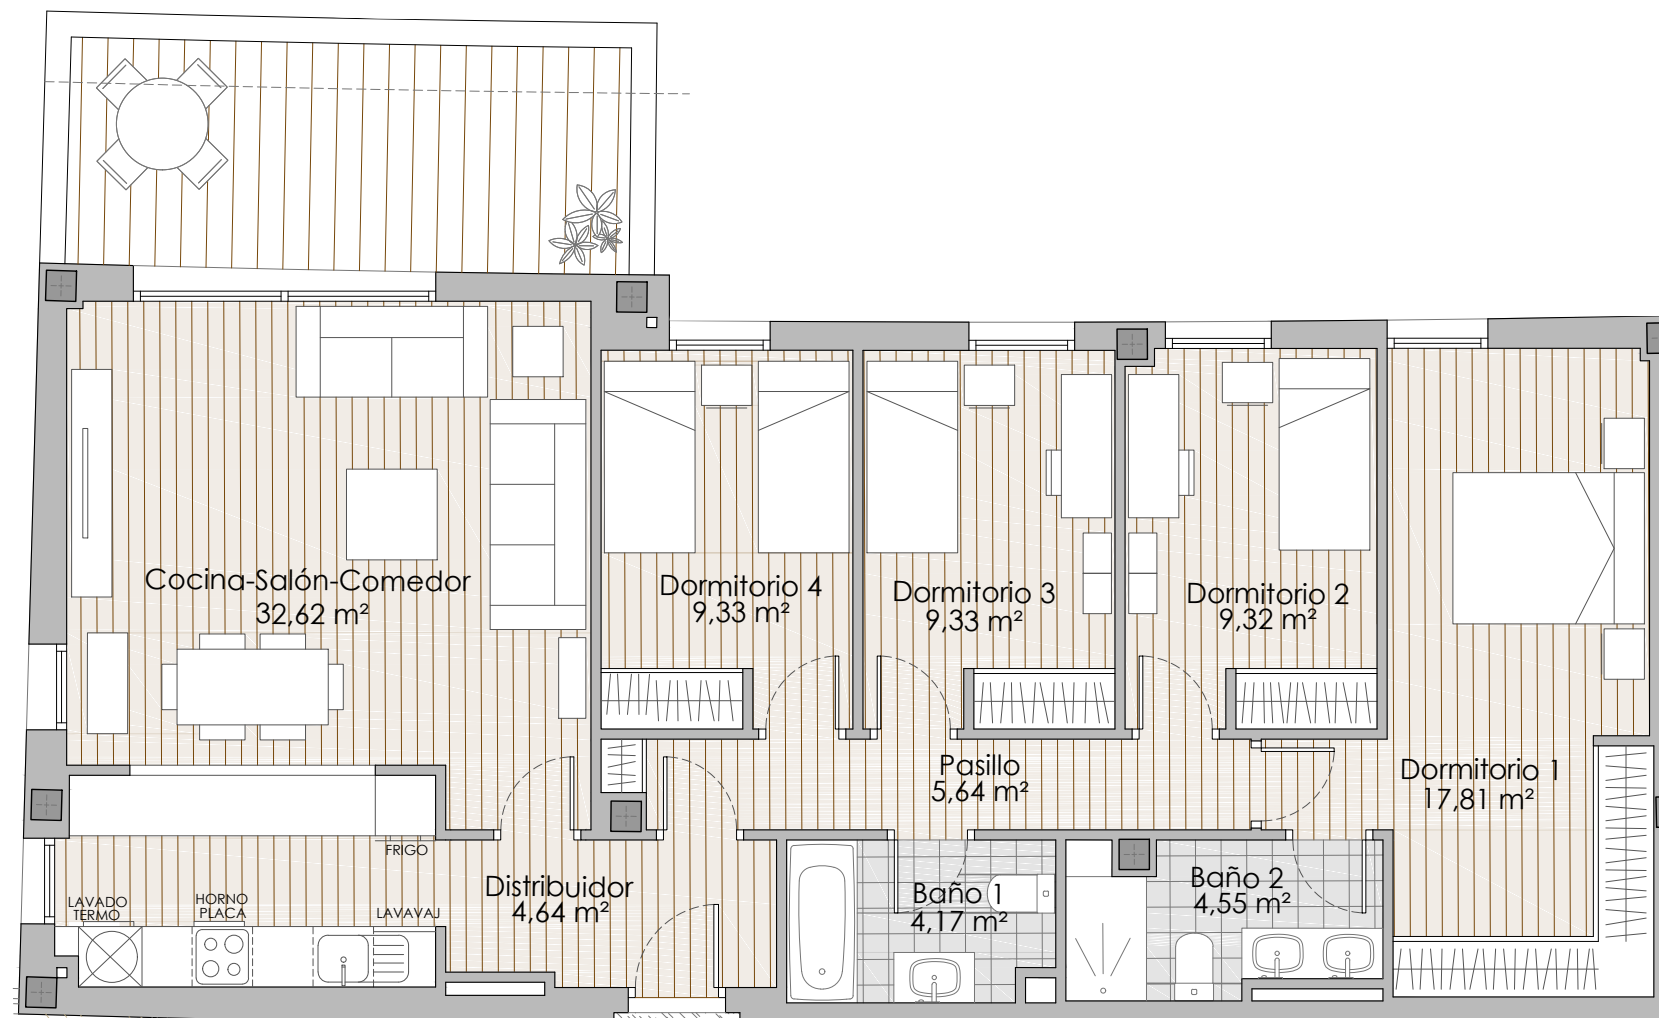

CUADRO DE SUPERFICIES	
DISTRIBUIDOR	4,61
PASILLO	5,64
COCINA	7,84
SALÓN / COMEDOR	24,84
DORMITORIO 1	17,81
DORMITORIO 2	9,26
DORMITORIO 3	9,33
DORMITORIO 4	9,33
BAÑO 1	4,17
BAÑO 2	4,55
SUP. ÚTIL TOTAL	97,38
SUP. CONSTRUIDA CON COMUNES	133,83
TERRAZA	12,55
JARDÍN	0,00
ESCALERA ACCESO SOLARIUM	0,00
SOLARIUM	0,00
LAVADERO / TENDEDERO EN CUBIERTA	14,23
TOTAL CONSTRUIDA	166,95

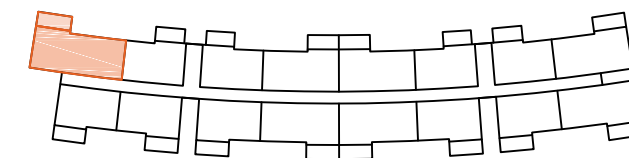

RESUMEN DE SUPERFICIES


Superficie útil B.O.J.A.	107,22 m²
Superficie construida B.O.J.A.	145,30 m²

(Superficie construida interior, terrazas y zona común proporcional)


Las superficies indicadas están calculadas conforme al Decreto 218/2005 de información al consumidor en la compraventa y arrendamiento de viviendas.

Las superficies expresadas, el dimensionamiento de pilares, la situación de bajantes y conductos de ventilación podrán experimentar variaciones durante la ejecución de la obra por exigencias técnicas, jurídicas, o con objeto de mejorar la funcionalidad de las viviendas.

Las texturas y los materiales serán los reseñados en la memoria de calidades. El mobiliario es meramente informativo. Algún giro de puerta o disposición de sanitarios podrá sufrir alguna variación.

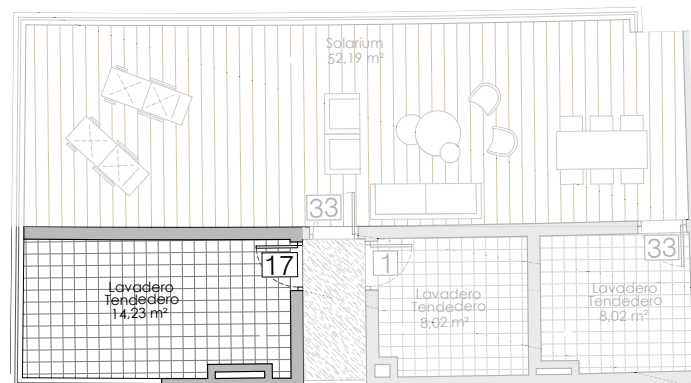

INMOPORSÁN
PROMOTOR INMOBILIARIO

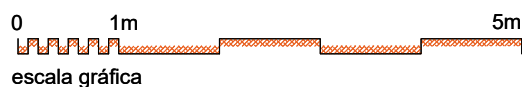

JARDINES COMUNITARIOS CON PISCINA, GARAJE EN SÓTANO, TRASTEROS EN SÓTANO, SOLARIUM*, LAVADEROS TENDEDEROS*, APARCAMIENTOS EXTRAS*
*NO INCLUIDO EN PRECIO, OPCIONALES

EDIFICIO
MITO
ASTREA