



PAREADAS HUERTANOVA

ALHAURÍN DE LA TORRE

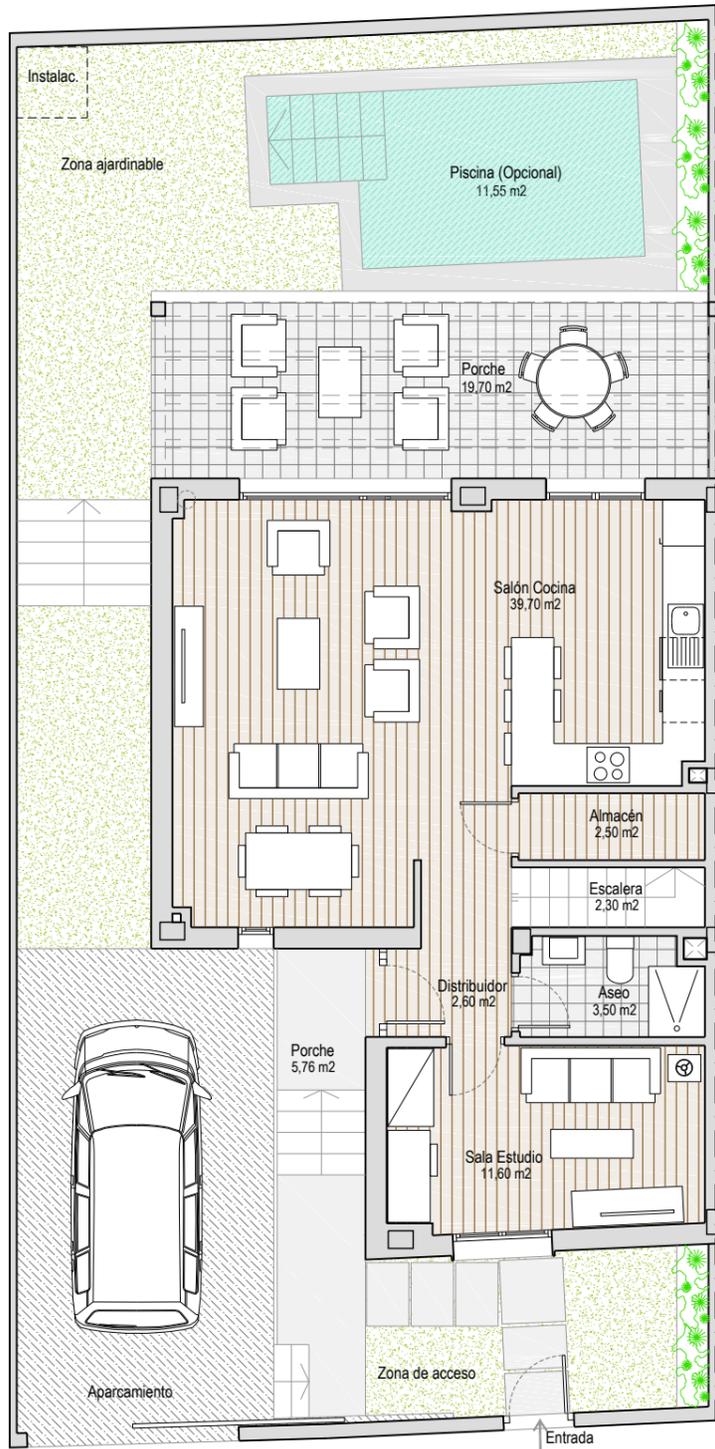

PLANTA BAJA

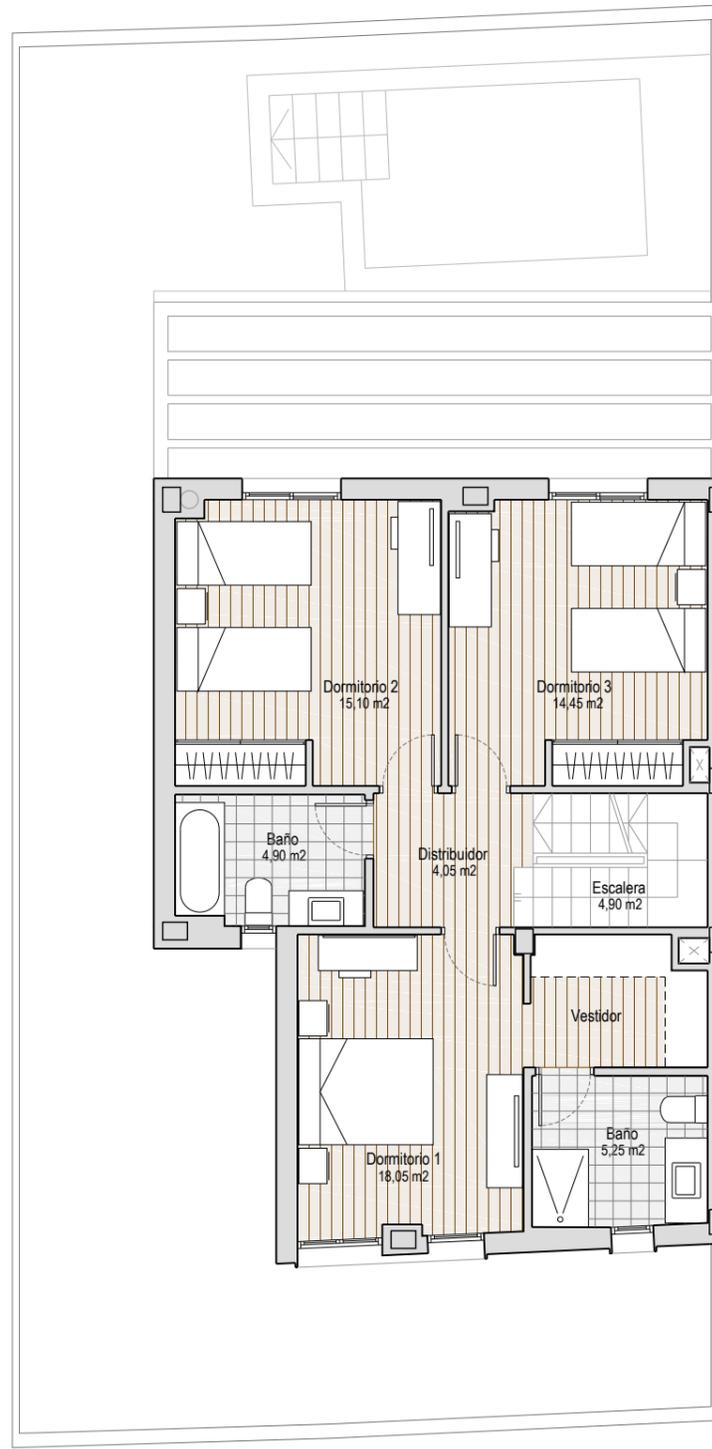

PLANTA ALTA



PLANTA TORREÓN


CUADRO DE SUPERFICIES	M2
SOLAR	200,00
SUPERFICIES ÚTILES	
PLANTA BAJA	62,20
PLANTA ALTA	66,70
PLANTA TORREÓN	4,85
SUP. ÚTIL TOTAL	133,75
SUPERFICIES CONSTRUIDAS	
PLANTA BAJA	74,35
PORCHE DE ENTRADA (50%)	2,88
PLANTA ALTA	80,10
PLANTA TORREÓN	7,70
SUP. CONSTRUIDA TOTAL	165,03
SUPERFICIE EXTERIOR	
PORCHE DE ENTRADA	5,76
ZONAS LIBRES	88,55
PORCHE POSTERIOR	19,70
TERRAZA DESCUBIERTA	61,80
PISCINA	11,55

RESUMEN DE SUPERFICIES

DECRETO BOJA 218/2005	
SUPERFICIE ÚTIL	147,12 m2
SUPERFICIE CONSTRUIDA	165,03 m2

Las superficies indicadas están calculadas conforme el Decreto 218/2005 de información al consumidor en la compraventa y arrendamiento de viviendas.

INMOPORSÁN
PROMOTOR INMOBILIARIO

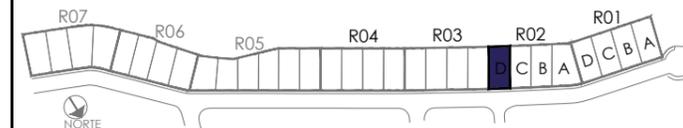

SITUACIÓN EN PARCELA L

NOTA: Las superficies expresadas, el dimensionamiento de pilares, los niveles, escalones de la parcela, la situación de bajantes, conductos de ventilación y ventanas podrán experimentar variaciones durante la obra por exigencias del proyecto de ejecución, técnicas, jurídicas o con objeto de mejorar la funcionalidad de las viviendas.

Las texturas y los materiales, así como el mobiliario expresados en este plano son meramente orientativos e informativos. Algún giro de puerta o disposición de sanitarios podrá sufrir alguna variación. las viviendas se venden sin amueblar. Las pérgolas son opcionales.

El patio trasero se entregará en tierra vegetal. Tendrá una malla metálica de simple torsión excepto en las viviendas que estén a diferente nivel, que tendrán un muro de contención hasta el nivel superior del terreno y por encima la malla metálica.



PROMUEVE CONSTRUCCIONES ALHAURÍN SL

PAREADA 2D

RESIDENCIAL HUERTA NOVA, PARCELA L
ALHAURÍN DE LA TORRE (MÁLAGA)