


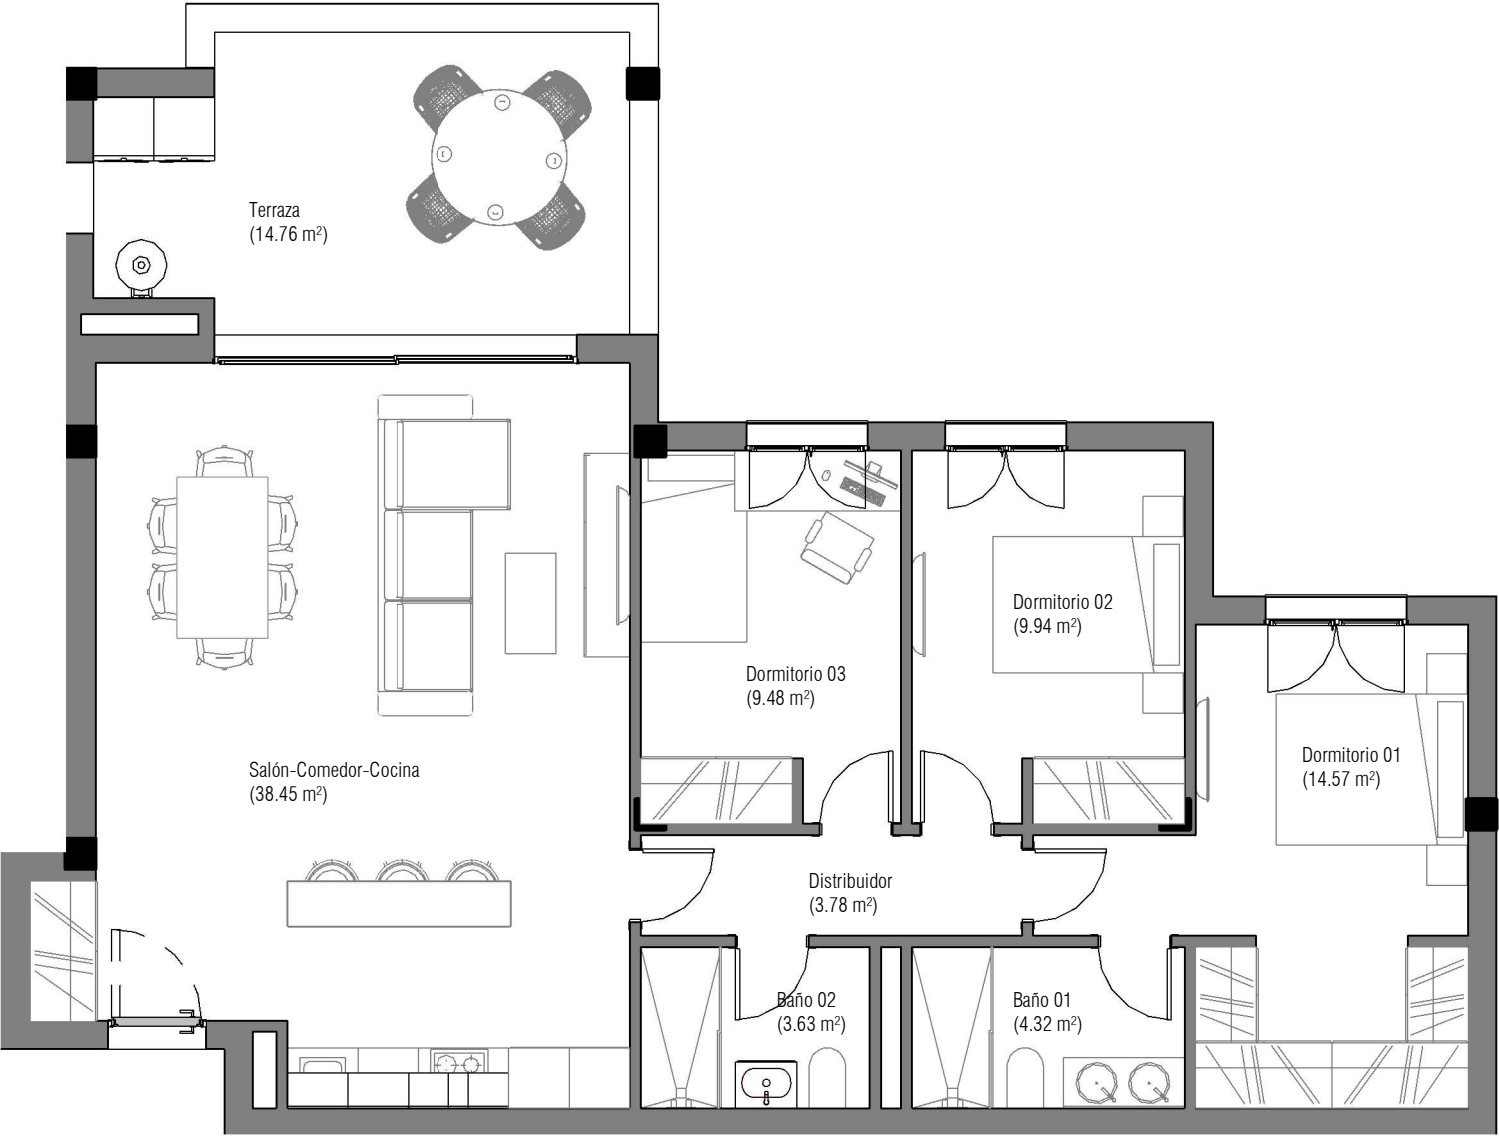


Superficie Útil Vivienda E1-P1.V17

Nombre	Área
Exterior	
Terraza	14.76 m²
Interior	
Salón-Comedor-Cocina	38.45 m²
Dormitorio 03	9.48 m²
Dormitorio 02	9.94 m²
Dormitorio 01	14.57 m²
Distribuidor	3.78 m²
Baño 02	3.63 m²
Baño 01	4.32 m²
Total:	98.93 m²

Superficie Construida Vivienda E1-P1.V17

Nombre	Área
Vivienda 17	97.73 m²
Terraza 17	18.55 m²
Total:	116.28 m²

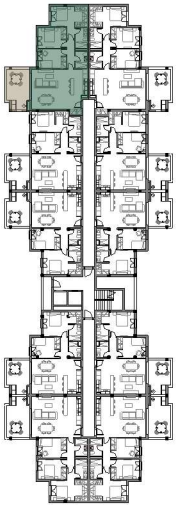

IMÁGENES ORIENTATIVAS. ANTEPROYECTO SUJETO A MODIFICACIONES (SIN CARACTER CONTRACTUAL)
El presente documento tiene carácter meramente informativo y podrá experimentar variaciones por exigencias jurídicas y/o municipales. Todo el mobiliario, incluido el de la cocina, es meramente informativo. Los giros de puertas, dimensiones y aperturas de ventanas incluyendo la distribución de los aparatos sanitarios no son vinculantes. La vivienda se vende sin amueblar. Las superficies útiles y construidas expresadas son aproximadas, pudiendo experimentar modificaciones por razones de índole técnica en el desarrollo de la ejecución de las obras. El dimensionamiento de pilares, niveles, escalones, rampas y previsión de huecos de bajantes y conductos, podrán experimentar variaciones durante la obra por exigencias del proyecto de ejecución, decisiones técnicas, jurídicas o con objeto de mejorar la funcionalidad de las viviendas y el correcto cumplimiento de las normativas. El vallado, la materialidad y los acabados exteriores que aparecen en la infografía y en la planimetría de proyecto básico y ejecución, son de carácter decorativo y orientativo, no vinculante. Aceptando por la parte compradora como "no puesta" cualquier mención que exista en memoria y planos de proyecto básico y de ejecución.